

JUDEȚUL TELEORMAN
CONSILIUL LOCAL AL MUNICIPIULUI TURNU MĂGURELE

HOTĂRÂRE

Privește: aprobarea situațiilor financiare și a conturilor de execuție ale bugetelor de venituri și cheltuieli constituite și aprobate de Consiliul Local la nivelul municipiului Turnu Măgurele la data de 31.12.2018

Consiliul Local al municipiului Turnu Măgurele, județul Teleorman,

Având în vedere:

- Expunerea de motive nr. 13929 / 15.05. 2019 a Primarului municipiului Turnu Măgurele;
- Raportul de fundamentare nr. 13930 / 15.05. 2019 al serviciului buget-contabilitate - contracte ;
- Referatul nr. 13933 / 15.05. 2019 al serviciului dezvoltare locală și investiții;
- Prevederile Legii nr.273/2006 privind finanțele publice locale, cu modificările și completările ulterioare ;
- Raportul de avizare al comisiei de specialitate a Consiliului Local al municipiului Turnu Măgurele ;
- În conformitate cu prevederile art.57 din Legea nr.273/2006 privind finanțele publice locale, cu modificările și completările ulterioare, prevederile art.36 alin.(2) lit."b" și alin.(4) lit."a" din Legea nr.215/2001 a administrației publice locale, republicată cu modificările și completările ulterioare ;

În temeiul art.45 alin.(1) și art.115 alin(1) lit."b" din Legea nr.215/2001 a administrației publice locale, republicată cu modificările și completările ulterioare,

HOTĂRĂȘTE :

Art.1 Se aprobă situațiile financiare și conturile de execuție ale bugetelor de venituri și cheltuieli constituite și aprobate de Consiliul Local pe anul 2018 la nivelul municipiului Turnu Măgurele, la data de 31.12.2018, conform anexelor, părți integrante din prezenta, care reflectă :

- Bilanț la data de 31.12.2018 ;
- Contul de rezultat patrimonial la data de 31.12.2018 ;
- Situația fluxurilor de trezorerie la data de 31.12.2018 ;
- Disponibil din mijloace cu destinație specială la data de 31.12.2018 ;
- Contul de execuție a donațiilor / sponsorizarilor primite și utilizate în anul 2018 ;
- Veniturile, cheltuielile și excedentele bugetelor locale pe unitați administrativ-teritoriale la data de 31.12.2018 ;
- Situația modificărilor în structura activelor nete/capitalurilor la data de 31.12.2018 ;
- Situația activelor și datoriilor din administrația locală la data de 31.12.2018 ;
- Plăți restante, sinteza plăților restante și arieratelor la data de 31.12.2018 ;
- Situația plăților efectuate și a sumelor declarate pentru cota-parte aferentă cheltuielilor finanțate din FEN postaderare la data de 31.12.2018 ;
- Situația plăților efectuate la titlul 56 la data de 31.12.2018 ;
- Situația plăților efectuate din buget care nu sunt cheltuieli efective ;
- Situația activelor fixe amortizabile la data de 31.12.2018 ;
- Situația activelor fixe neamortizabile la data de 31.12.2018 ;

- Contul de execuție al bugetului local-venituri(anexa 12) la data de 31.12.2018 ;
- Contul de execuție al bugetului local –cheltuieli (anexa 13) cu detalierea cheltuielilor pe fiecare capitol(anexa 7), titluri, articole și alineate la data de 31.12.2018 ;
- Contul de execuție al bugetului de venituri proprii –venituri (anexa 9 - sursa 10) la data de 31.12.2018;
- Contul de execuție al bugetului de venituri proprii - cheltuieli(anexa 11- sursa 10) cu detalierea cheltuielilor pe fiecare capitol (anexa 7), titluri , articole și alineate la data de 31.12.2018;
- Raportul anual de performanță.

Art.2 Serviciul juridic si administrație publică locală va asigura comunicarea si publicitatea prezentei hotărâri.

**Președinte de ședință,
MITROI TEODOR**



**Contrasemnează,
Secretar,
Jr. Franchevici Daniel Eduard Octavian**

Turnu Măgurele
Nr. 61 / 24.05. 2019

HOTĂRÂRE

Privește: actualizarea statului de funcții și numărul de personal al unității sanitare publice cu paturi - Spitalul Municipal Turnu Măgurele

Consiliul local al municipiului Turnu Măgurele, județul Teleorman,

Având în vedere:

- expunerea de motive nr.13524/16.05.2019 a primarului municipiului Turnu Măgurele;
- raportul de fundamentare nr. 4383 / 16.05. 2019 al Spitalului Municipal Turnu Măgurele;
- prevederile Legii nr.95/2006 privind reforma în domeniul sănătății, cu modificările și completările ulterioare;
- prevederile H.C.L nr.83/28.06.2010 privind transferul managementului asistenței medicale desfășurate la nivelul unității sanitare publice cu paturi – Spitalul Municipal Turnu Măgurele către Consiliul Local Turnu Măgurele;
- raportul de avizare al comisiei de specialitate a Consiliului local al municipiului Turnu Măgurele;
- în conformitate cu prevederile art.36 alin.(1), alin.(2) lit.”a” și alin.(3) lit.”b” din Legea nr.215/2001 a administrației publice locale, republicată cu modificările și completările ulterioare,

În temeiul art.45 alin.(1) și art.115 alin.(1) lit.”b” din Legea nr.215/2001 a administrației publice locale, republicată cu modificările și completările ulterioare,

HOTĂRĂȘTE:

Art.1 Se aprobă actualizarea statului de funcții și numărul de personal la nivelul unității sanitare publice cu paturi – Spitalul Municipal Turnu Măgurele, conform anexei nr.1 parte integrantă din prezenta hotărâre.


Art.2 Managerul Spitalului Municipal Turnu Măgurele prin compartimentul de specialitate va duce la îndeplinire prevederile prezentei.

Art.3 Secretarul municipiului Turnu Măgurele prin grija serviciului juridic și administrație publică locală va asigura comunicările și publicitatea prezentei.

Președinte de ședință,
MITROI TEODOR



Contrasemnează,
Secretar,
Jr.Franchevici Daniel Eduard Octavian



HOTĂRÂRE

Privește: modificarea Hotărârii Consiliului Local nr.117/30.08.2017 privind aprobarea finanțării din bugetul local al municipiului Turnu Măgurele a categoriilor de cheltuieli ce nu se finanțează prin Programul național de dezvoltare locală, pentru obiectivul de investiții „Reabilitare clădire și amenajare curte interioară la Grădinița nr. 2 din municipiul Turnu Măgurele”

Consiliul Local al municipiului Turnu Măgurele, județul Teleorman,

Având în vedere:

- expunerea de motive nr.13414/15.05.2019 a primarului municipiului Turnu Măgurele;
- raportul de fundamentare nr.13416/15.05.2019 al serviciului dezvoltare locală și investiții;
- prevederile Legii nr.24/2000 privind normele de tehnică legislativă pentru elaborarea actelor normative, (r2) cu modificările și completările ulterioare;
- prevederile Legii nr. 273/2006 a finanțelor publice locale, cu modificările și completările ulterioare;
- prevederile O.U.G. nr.28/2013 pentru aprobarea Programului național de dezvoltare locală, cu modificările și completările ulterioare;
- prevederile Ordinului nr.1851/2013 privind aprobarea Normelor metodologice pentru punerea în aplicare a prevederilor Ordonanței de urgență a Guvernului nr.28/2013 pentru aprobarea Programului național de dezvoltare locală, republicat cu modificările și completările ulterioare;
- prevederile H.C.L. nr.137/24.09.2014 privind aprobarea documentației de avizare a lucrărilor de intervenții (D.A.L.I.) și a indicatorilor tehnico-economici pentru lucrări de „Reabilitare clădire și amenajare curte interioară Grădinița nr.2 din municipiul Turnu Măgurele”, cu modificările ulterioare;
- raportul de avizare al comisiei de specialitate a Consiliului Local al municipiului Turnu Măgurele;
- în conformitate cu prevederile art.36 alin.(1), alin.(2) lit.b) și alin. (4) lit.d) și f) din Legea nr. 215/2001 a administrației publice locale, republicată cu modificările și completările ulterioare;

În temeiul prevederilor art.45 alin.(1) și art. 115 alin.(1) lit.b) din Legea nr.215/2001 a administrației publice locale, republicată cu modificările și completările ulterioare,

HOTĂRĂȘTE:

Art.I Hotărârea Consiliului Local al municipiului Turnu Măgurele nr. 117/30.08.2017 privind aprobarea finanțării din bugetul local al municipiului Turnu Măgurele a categoriilor de cheltuieli ce nu se finanțează prin Programul național de dezvoltare locală, pentru obiectivul de investiții „Reabilitare clădire și amenajare curte interioară la Grădinița nr.2 din municipiul Turnu Măgurele” se modifică după cum urmează :

1. Articolul 1 se modifică și va avea următorul cuprins:

„Art.1 Se aprobă finanțarea din bugetul local al municipiului Turnu Măgurele a categoriilor de cheltuieli ce nu se finanțează prin Programul național de dezvoltare locală, pentru obiectivul de investiții „Reabilitare clădire și amenajare curte interioară Grădinița nr.2 din municipiul Turnu Măgurele în valoare de 184.609,63 lei inclusiv TVA”.

Art.II Serviciul juridic și administrație publică locală va asigura comunicarea și publicitatea prezentei hotărâri.



Contrasemnează,
Secretar,
Jr. Franchevici Daniel Eduard Octavian

Turnu Măgurele
Nr. 63/24.05.2019



HOTĂRÂRE

Privește: modificarea Hotărârii Consiliului Local nr.43/24.04.2018 privind aprobarea documentației de avizare a lucrărilor de intervenții (D.A.L.I.) și a indicatorilor tehnico-economici pentru obiectivul de investiții „Modernizare strada Costache Negri din municipiul Turnu Măgurele”

Consiliul local al municipiului Turnu Măgurele, județul Teleorman,

Având în vedere:

- expunerea de motive nr.13535/16.05.2019 a primarului municipiului Turnu Măgurele;
- raportul de fundamentare nr.13536/16.05.2019 al serviciului dezvoltare locală și investiții;
- prevederile Legii nr.24/2000 privind normele de tehnică legislativă pentru elaborarea actelor normative, (r2) cu modificările și completările ulterioare;
- prevederile Legii nr.273/2006 privind finanțele publice locale, cu modificările și completările ulterioare;
- prevederile H.G.R nr.907/2016 privind etapele de elaborare și conținutul-cadru al documentațiilor tehnico-economice aferente obiectivelor/proiectelor de investiții finanțate din fonduri publice, cu modificările și completările ulterioare;
- raportul de avizare al comisiei de specialitate a Consiliului local al municipiului Turnu Măgurele;
 - în conformitate cu prevederile art.36 alin.(2) lit.”b” și alin.(4) lit.”d” din Legea nr.215/2001 a administrației publice locale, republicată cu modificările și completările ulterioare,

În temeiul art.45 alin.(1) și art.115 alin.(1) lit.”b” din Legea nr.215/2001 a administrației publice locale, republicată cu modificările și completările ulterioare,

HOTĂRĂȘTE:

Art.I Hotărârea Consiliului Local al municipiului Turnu Măgurele nr.43/24.04.2018 privind aprobarea documentației de avizare a lucrărilor de intervenții (D.A.L.I.) și a indicatorilor tehnico-economici pentru obiectivul de investiții „Modernizare strada Costache Negri din municipiul Turnu Măgurele” se modifică după cum urmează:

1. La articolul 2, litera a) se modifică și va avea următorul cuprins:

„a). Valoarea totală a investiției (inclusiv TVA) = 501.897,65 lei, din care C+M (inclusiv TVA) = 448.767,67 lei”.

Art.II Secretarul municipiului Turnu Măgurele prin grija serviciului juridic și administrație publică locală va asigura comunicările și publicitatea prezentei.



Contrasemnează,
SECRETAR,
Jr.Franchevici Daniel Eduard Octavian

Turnu Măgurele
Nr. 64 / 24.05.2019

HOTĂRÂRE

Privește: declararea unor bunuri ca aparținând domeniului public de interes local al municipiului Turnu Măgurele

Consiliul Local al municipiului Turnu Măgurele, județul Teleorman,

Având în vedere:

- expunerea de motive nr.13421/15.05.2019 a primarului municipiului Turnu Măgurele;
- raportul de fundamentare comun nr.13423/15.05.2019 întocmit de serviciul urbanism și gospodărie comunală, serviciul buget-contabilitate - contracte și serviciul juridic și administrație publică locală;
- Legea nr.7/1996 a cadastrului și publicității imobiliare, republicată, cu modificările și completările ulterioare;
- prevederile Legii nr.213/1998 privind bunurile proprietate publică, cu modificările și completările ulterioare;
- prevederile H.G.R. nr. 548/1999 pentru aprobarea normelor tehnice pentru întocmirea inventarului bunurilor care alcătuiesc domeniul public al comunelor, orașelor, municipiilor și județelor;
- prevederile H.G.R. nr.1358/2001 privind atestarea domeniului public al județului Teleorman, precum și al municipiilor, orașelor și comunelor din județul Teleorman, cu modificările și completările ulterioare;
- prevederile Ordinului nr.700/2014 privind aprobarea Regulamentului de avizare, recepție și înscriere în evidențele de cadastru și carte funciară, cu modificările ulterioare;
- raportul de avizare al comisiei de specialitate a Consiliului Local al municipiului Turnu Măgurele;
- în conformitate cu prevederile art.36 alin.(1) și alin.(2) lit."c" din Legea nr. 215/2001 a administrației publice locale, republicată, cu modificările și completările ulterioare;

În temeiul art.45 alin.(3) și art.115 alin.(1) lit."b" din Legea nr. 215/2001 a administrației publice locale, republicată, cu modificările și completările ulterioare,

HOTĂRĂȘTE:

Art.1 Se declară ca bunuri aparținând domeniului public de interes local al municipiului Turnu Măgurele, bunurile identificate în anexa nr.1 parte integrantă din prezenta hotărâre.

Art.2 Elementele de identificare (suprafețe și vecinătăți) se regăsesc în planurile de amplasament și delimitare a celor două imobile prevăzute în anexele nr.2 și nr.3 părți integrante din prezenta hotărâre.

Art.3 Primarul municipiului Turnu Măgurele prin grija serviciului urbanism și gospodărie comunală, serviciului buget – contabilitate-contracte și serviciului juridic și administrație publică locală va duce la îndeplinire prevederile prezentei hotărâri.

Art.4 Secretarul municipiului Turnu Măgurele prin grija serviciului juridic și administrație publică locală va asigura comunicările și publicitatea prezentei hotărâri.

**PREȘEDINTE DE ȘEDINȚĂ,
MITROI TEODOR**



**CONTRASEMNEAZĂ,
SECRETAR,**

Jr. Franchevici Daniel Eduard Octavian

Turnu Măgurele

Nr. 65/24.05.2019

Secțiunea I: Bunuri imobile


Lista cuprinzând bunurile ce se declară ca aparținând domeniului public de interes local al municipiului Turnu Măgurele

Nr. crt	Codul de clasificare	Denumirea bunului	Elemente de identificare	Anul dobândirii sau, după caz dării în folosință	Valoarea de inventar -lei-	Situația juridică actuală Denumire act de proprietate sau alte doveditoare
0	1	2	3	4	5	6
1.	-	Teren intravilan T143 Cc parcela 1117	Suprafață totală = 28.482 mp N - Ocolul Silvic Turnu Măgurele S - Fluviul Dunărea E - Ocolul Silvic Turnu Măgurele V - Ocolul Silvic Turnu Măgurele	2019	854.460	Domeniu public conform Legii nr.213/1998
2.	-	Teren intravilan Bulevardul Republicii	Imobil împrejmuit cu garduleț de fier pe laturile(108-109, 105-104, 104-119), restul neîmprejmuit zona verde și alei Suprafața totală = 1092 mp N - Municipiul Turnu Măgurele-domeniul public-alee S - Municipiul Turnu Măgurele-domeniul public-alee auto E - N23616 V - N23191	2019	174.720	Domeniu public conform Legii nr.213/1998


PREȘEDINTE DE ȘEDINȚĂ,
MITROI TEODOR



PLAN DE AMPLASAMENT SI DELIMITARE
 A CORPULUI DE PROPRIETATE
 Scara 1:2000
 Mun. Turnu Magurele, Jud. Teleorman
 Tarla 143, parcela 1117

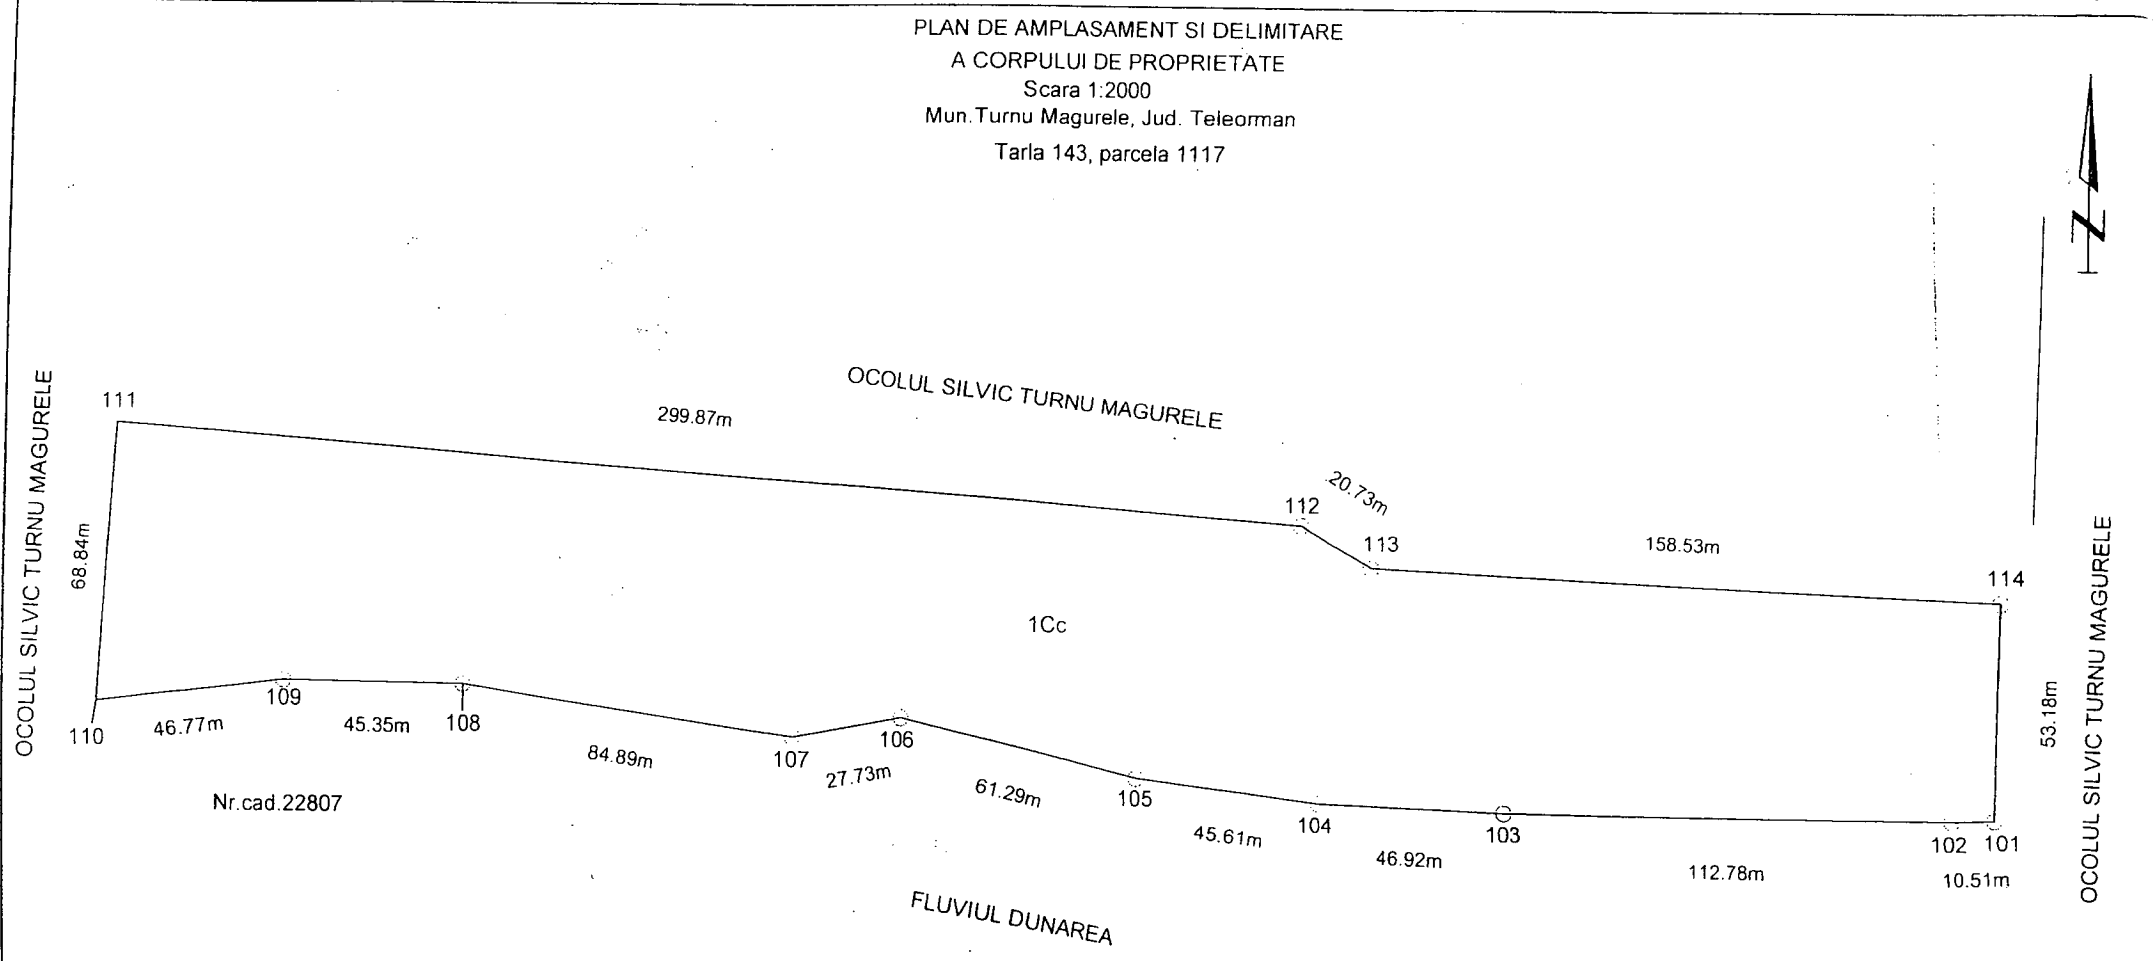

PREȘEDINTE DE ȘEDINȚĂ,
 MITRO TEODOR

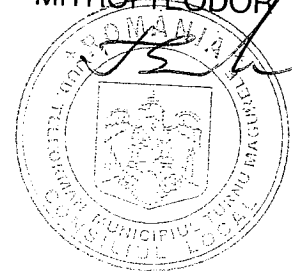

Nr. Pct.	X [m]	Y [m]
101	245603.176	489692.718
102	245602.853	489682.217
103	245604.342	489569.448
104	245606.035	489522.560
105	245611.854	489477.322
106	245626.121	489417.720
107	245621.365	489390.403
108	245633.899	489306.446
109	245634.476	489261.099
110	245628.969	489214.657
111	245697.662	489219.172
112	245674.347	489518.138
113	245663.766	489535.959
114	245656.335	489694.314

Suprafata totala masurata=28482mp


Sistem stereografic 1970



PLAN DE AMPLASAMENT SI DELIMITARE A IMOBILULUI

SCARA 1: 500


Nr.cadastral	Suprafata masurata a imobilului(mp)	Adresa imobilului
	1092	mun.Turnu Magurele, Bulevardul Republicii
Nr.Cartei Funciare	Unitatea Administrativ Teritoriala(UAT)	
	Turnu Magurele	

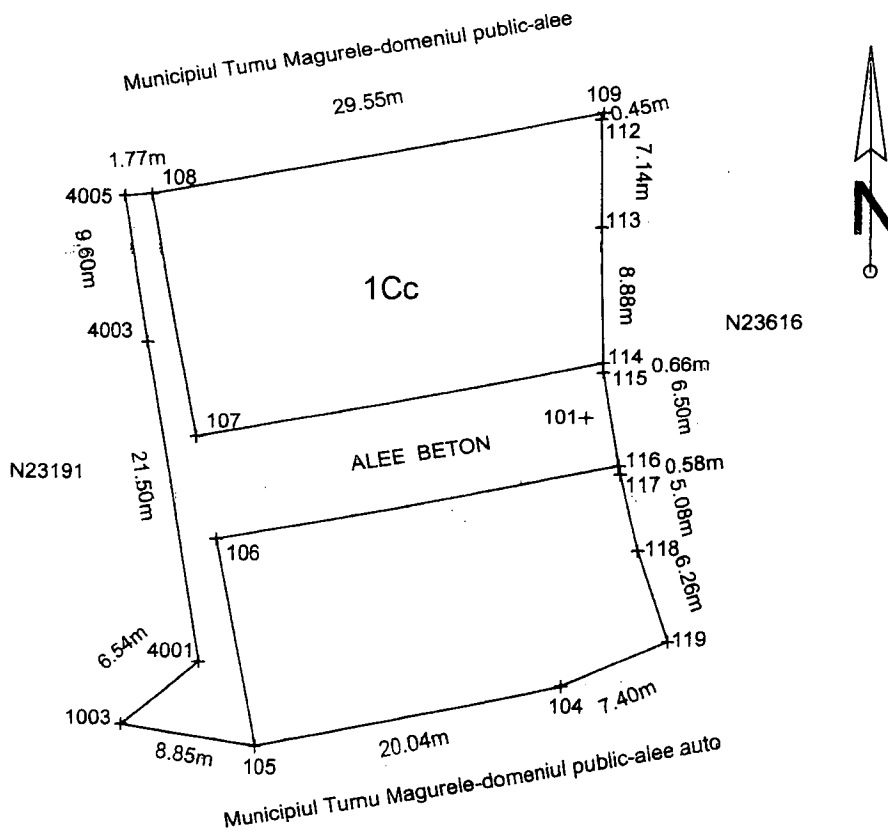

A.Date referitoare la teren			
Nr.parcela	Categoria de folosinta	Suprafata (mp)	Mentii
1	Cc	1092	Imobil imprejmuit cu gardulet de fier pe laturile(108-109,105-104,104-119), restul neimprejmuit zona verde si alee
Total		1092	

B.Date referitoare la constructii			
Cod constr.	Destinatia	Suprafata construita la sol (mp)	Mentii
TOTAL			

Suprafata totala masurata a imobilului= 1092 mp

<p>Executant, CONSTANTIN I. LIVIA Confirm executarea masuratorilor la teren, corectitudinea intocmirii documentatiei cadastrale si corespondenta acestuia cu realitatea din teren Semnatura si stampila</p>	
---	--

PRESEDINTE DE SEDINTA
 MITROI TEODOR



HOTĂRÂRE

Privește: aprobarea închirierii unui teren în suprafață de 39 mp, proprietate domeniu public al Municipiului Turnu Măgurele, situat în intravilanul municipiului la intersecția Bulevardului Republicii cu strada Popa Șapcă

Consiliul local al municipiului Turnu Măgurele, județul Teleorman,
Având în vedere:

- expunerea de motive nr.13424/15.05.2019 a primarului municipiului Turnu Măgurele;
- raportul de fundamentare comun nr.13425/15.05.2019 al serviciului urbanism și gospodărie comunală, serviciului buget-contabilitate – contracte și serviciului juridic și administrație publică locală;
- prevederile Legii nr.213/1998 privind bunurile proprietate publică, cu modificările și completările ulterioare;
- prevederile Legii nr.24/2007 privind reglementarea și administrarea spațiilor verzi din intravilanul localităților, republicată cu modificările și completările ulterioare;
- prevederile H.G.R nr.1358/2001 privind atestarea domeniului public al județului Teleorman, precum și al municipiilor, orașelor și comunelor din județul Teleorman, cu modificările și completările ulterioare;
- raportul de avizare al comisiei de specialitate a Consiliului local al municipiului Turnu Măgurele;
- în conformitate cu prevederile art.36 alin.(1), alin.(2) lit.”c”, alin.(5) lit.”a” și art.123 alin.(1) și alin.(2) din Legea nr.215/2001 a administrației publice locale, republicată cu modificările și completările ulterioare,

În temeiul art.45 alin.(3) și art.115 alin.(1) lit.”b” din Legea nr.215/2001 a administrației publice locale, republicată cu modificările și completările ulterioare,

HOTĂRĂȘTE:

Art.1 Se aprobă închirierea prin licitație publică a unui imobil-teren aparținând domeniului public al municipiului Turnu Măgurele, în suprafață de 39 mp, situat în intravilanul municipiului Turnu Măgurele, zona blocului C8, la intersecția Bulevardului Republicii cu strada Popa Șapcă, identificat în anexa nr.1 parte integrantă din prezenta.

Art.2 Închirierea prin licitație publică a imobilului-teren identificat la art.1 din prezenta se va organiza potrivit caietului de sarcini și instrucțiuni pentru ofertanți aprobat ulterior prin hotărâre a Consiliului local al municipiului Turnu Măgurele.

Art.3 Primarul municipiului Turnu Măgurele prin serviciul urbanism și gospodărie comunală, serviciul buget-contabilitate – contracte și serviciul juridic și administrație publică locală va duce la îndeplinire prevederile prezentei hotărâri.

Art.4 Secretarul municipiului Turnu Măgurele prin grija serviciului juridic și administrație publică locală va asigura comunicarea și publicitatea prezentei hotărâri.

Președinte de ședință,
MITROI TEODOR




Contrasemnează,
SECRETAR,
Jr.Franchevici Daniel Eduard Octavian



Plan de amplasament si delimitare a imobilului

Scara 1: 500

Proprietar :		Adresa imobilului
MUNICIPIUL TURNU MAGURELE		
Suprafata din acte	... mp	Mun. Turnu Magurele,; Jud. Teleorman
Suprafata din masuratori	39 mp	UAT- TURNU MAGURELE

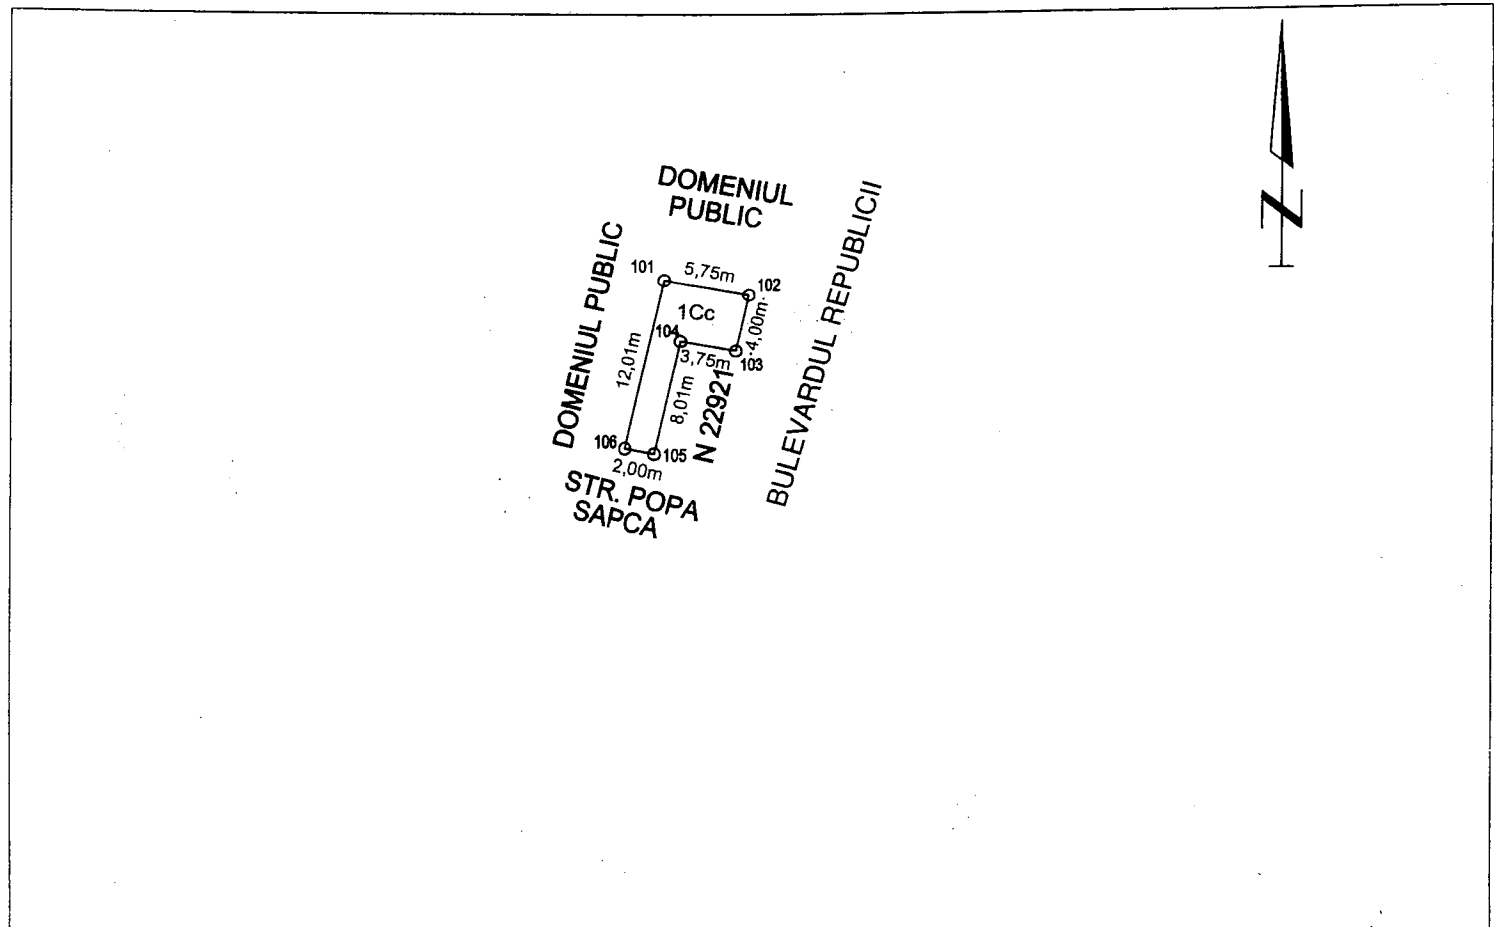


PRESEDINTE DE SEDINTA,

MITROI TEODOR



SUPRAFATA TOTALA TEREN DIN ACTE =	-	mp
SUPRAFATA TOTALA DIN MASURATORI =	39	mp
Din care :	- 1 Cc =	39 mp

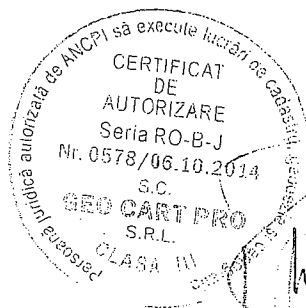

SUPRAFATA TOTALA REZULTATA DIN MASURATORI	====	mp
FATA DE ACEIA INSCRISA IN ACTELE DE PROPRIETATE CU	=	%

SUPRAFATA TOTALA CONSTRUITA =	-----	mp
Din care :		

Intocmit- S.C. "GEO CART PRO"S.R.L.

Județul Teleorman

Consiliul local al municipiului Turnu Măgurele

HOTĂRÂRE

Privește: aprobarea vânzării unui imobil aparținând domeniului privat al municipiului Turnu Măgurele, identificat prin numărul cadastral 20009-C1-U27, înscris în cartea funciară 20009 UAT Turnu Măgurele

Consiliul local al municipiului Turnu Măgurele, județul Teleorman,

Având în vedere:

- expunerea de motive nr.13457/15.05.2019 a primarului municipiului Turnu Măgurele;
- raportul de fundamentare comun nr.13458/15.05.2019 al serviciului urbanism și gospodărie comunală, serviciului buget-contabilitate – contracte și serviciului juridic și administrație publică locală;
- prevederile Decretului-lege nr.61/1990 privind vânzarea de locuințe construite din fondurile statului către populație, cu modificările ulterioare;
- prevederile Legii nr.85/1992 privind vânzarea de locuințe și spații cu altă destinație construite din fondurile statului și din fondurile unităților economice sau bugetare de stat, (r2) cu modificările ulterioare;
- prevederile H.C.L nr.115/30.09.2011 privind declararea unor bunuri ca aparținând domeniului privat al municipiului Turnu Măgurele;
- raportul de avizare al comisiei de specialitate a Consiliului Local al municipiului Turnu Măgurele;
- în conformitate cu prevederile art.36 alin.(1), alin.(2) lit.”c” și alin.(5) lit.”b” din Legea nr.215/2001 a administrației publice locale, republicată cu modificările și completările ulterioare,

În temeiul art.45 alin.(3) și art.115 alin.(1) lit.”b” din Legea nr.215/2001 a administrației publice locale, republicată cu modificările și completările ulterioare,

HOTĂRĂȘTE:

Art.1 (1) Se aprobă vânzarea unui imobil – locuință aparținând domeniului privat al municipiului Turnu Măgurele, situat în municipiul Turnu Măgurele, strada Taberei, bloc H6, scara 1, etaj 1, apartament 14, identificat prin numărul cadastral 20009-C1-U27, înscris în cartea funciară 20009 UAT Turnu Măgurele.

(2) Vânzarea locuinței se va face către titulara contractului de închiriere, la cererea acesteia, respectiv doamna Giulescu Eugenia, domiciliată în municipiul Turnu Măgurele, strada Taberei, bloc H6, scara 1, etaj 1, apartament 14.

Art.2 Vânzarea imobilului – locuință identificat la art.1 din prezenta se face prin încheierea contractului de vânzare-cumpărare în formă autentică la prețul de 4.200 euro stabilit de expert autorizat și cu respectarea următoarelor condiții:

a). plata unui avans de 10% din prețul de vânzare a locuinței la încheierea contractului de vânzare-cumpărare;

b). plata diferenței de preț în termen de 132 (una sută și treizeci și două) rate lunare egale la care se va adăuga o dobândă de 4% pe an;

c). în cazul neachitării la termenele stabilite prin contractul de vânzare-cumpărare a ratelor lunare, cumpărătorul va plăti o dobândă de 8% pe an asupra acestor rate, iar în caz de neplată a 6 (șase) rate scadente de către cumpărătorul locuinței, vânzătorul va putea cere executarea silită asupra locuinței și evacuarea deținătorului;

d). până la achitarea integrală a prețului, locuința nu poate fi înstrăinată sau restructurată fără autorizarea prealabilă a vânzătorului;

e). vânzătorul își garantează încasarea prețului prin înscrierea ipotecii asupra locuinței;

f). plata cheltuielilor ocazionate de încheierea contractului de vânzare-cumpărare în formă autentică și înscrierea ipotecii asupra locuinței, cât și plata sumei de 1068,96 lei reprezentând cheltuieli pentru întocmirea cărții funciare și a rapoartelor de evaluare în anul 2013 și în anul 2017, se achită la încheierea contractului de vânzare-cumpărare.

Art.3 Plata prețului atât pentru avans cât și pentru ratele lunare egale se va efectua în lei la cursul stabilit de BNR pentru ziua în care se efectuează plata.

Art.4 Primarul municipiului Turnu Măgurele prin serviciul urbanism și gospodărie comunală, serviciul buget-contabilitate – contracte și serviciul juridic și administrație publică locală va duce la îndeplinire prevederile prezentei hotărâri.

Art.5 Secretarul municipiului Turnu Măgurele prin grija serviciului juridic și administrație publică locală va asigura comunicarea și publicitatea prezentei.

Președinte de ședință,
MITROI TEODOR



Contrasemnează,
SECRETAR,
Jr.Franchevici Daniel Eduard Octavian

A handwritten signature in black ink, corresponding to the name of the Secretary mentioned in the text above.

Turnu Măgurele
Nr. 64/24.05.2019

HOTĂRÂRE

Privește: aprobarea listei cuprinzând beneficiarii de ajutor social conform Legii nr. 416/2001 privind venitul minim garantat pentru luna aprilie 2019 la nivelul municipiului Turnu Măgurele

Consiliul local al municipiului Turnu Măgurele, județul Teleorman,
Având în vedere :

- expunerea de motive nr.13378/14.05.2019 a primarului municipiului Turnu Măgurele;
- raportul de fundamentare nr.13379/14.05.2019 al Serviciului public de asistență socială;
- prevederile Legii nr. 416/2001 privind venitul minim garantat cu modificările și completările ulterioare;
- prevederile H.G.R. nr. 50/2011 privind aprobarea Normelor metodologice de aplicare a Legii nr. 416/2001 cu modificările și completările ulterioare;
- raportul de avizare al comisiei de specialitate a Consiliului local al municipiului Turnu Măgurele;
- în conformitate cu prevederile art. 36 alin. 1, alin. 2 lit. d și alin. 6 lit. a pct.2 din Legea nr. 215/2001 a administrației publice locale, republicată, cu modificările și completările ulterioare;

În temeiul art. 45 și art. 115 alin.1 lit. b din Legea nr. 215/2001 a administrației publice locale, republicată, cu modificările și completările ulterioare

HOTĂRĂȘTE

Art.1 Se aprobă lista beneficiarilor de ajutor social potrivit Legii nr.416/2001 privind venitul minim garantat pentru luna aprilie 2019 la nivelul municipiului Turnu Măgurele, conform anexei nr. 1 parte integrantă din prezenta.

Art.2 Primarul municipiului Turnu Măgurele prin Serviciul public de asistență socială va duce la îndeplinire prevederile prezentei hotărâri.

Art.3 Secretarul municipiului Turnu Măgurele prin grija Serviciului juridic și administrație publică locală va asigura publicitatea și comunicarea prezentei hotărâri.

PREȘEDINTE DE ȘEDINȚĂ,
MITROI TEODOR



CONTRASEMNEAZĂ,
SECRETAR,

Jr. Franchevici Daniel Eduard Octavian

HOTĂRÂRE

Privește: aprobarea listei cuprinzând persoanele care urmează să efectueze acțiuni sau lucrări de interes local la nivelul municipiului Turnu Măgurele

Consiliul local al municipiului Turnu Măgurele, județul Teleorman,
Având în vedere :

- expunerea de motive nr.13380/14.05.2019 a primarului municipiului Turnu Măgurele;
 - raportul de fundamentare nr.13381/14.05.2019 al Serviciului public de asistență socială;
 - prevederile Legii nr. 416/2001 privind venitul minim garantat cu modificările și completările ulterioare;
 - prevederile H.G.R. nr. 50/2011 privind aprobarea Normelor metodologice de aplicare a Legii nr. 416/2001 cu modificările și completările ulterioare;
 - raportul de avizare al comisiei de specialitate a Consiliului local al municipiului Turnu Măgurele;
 - în conformitate cu prevederile art. 36 alin. 1, alin. 2 lit. d și alin. 6 lit. a pct. 2 din Legea nr. 215/2001 a administrației publice locale, republicată, cu modificările și completările ulterioare;
- În temeiul art. 45 și art. 115 alin. 1 lit. b din Legea nr. 215/2001 a administrației publice locale, republicată, cu modificările și completările ulterioare

HOTĂRĂȘTE:

Art.1 Se aprobă lista cuprinzând persoanele care urmează să efectueze acțiuni sau lucrări de interes local la nivelul municipiului Turnu Măgurele, conform anexei nr. 1 parte integrantă din prezenta.

Art.2 Primarul municipiului Turnu Măgurele prin Serviciul public de asistență socială va duce la îndeplinire prevederile prezentei hotărâri.

Art.3 Secretarul municipiului Turnu Măgurele prin grija Serviciului juridic și administrație publică locală va asigura publicitatea și comunicarea prezentei hotărâri.

PREȘEDINTE DE ȘEDINȚĂ,
MITROI TEODOR



CONTRASEMNEAZĂ,
SECRETAR,

Jr. Franchevici Daniel Eduard Octavian

HOTĂRÂRE

Privește: alegerea președintelui de ședință pe durată determinată

Consiliul local al municipiului Turnu Măgurele, județul Teleorman,
Având în vedere:

- expunerea de motive nr.....¹³⁵²³...../16.05.2019 a primarului municipiului Turnu Măgurele;
- raportul de fundamentare nr.....¹³⁵²⁵...../16.05.2019 al Serviciului juridic și administrație publică locală;
- prevederile O.G. nr. 35/2002 pentru aprobarea Regulamentului-cadru de organizare și funcționare a consiliilor locale, cu modificările ulterioare;
- prevederile H.C.L. 14/06.07.2016 privind aprobarea Regulamentului de organizare și funcționare al Consiliului Local al municipiului Turnu Măgurele constituit în baza alegerilor locale din iunie 2016 pentru desemnarea în funcția de președinte de ședință în vederea conducerii lucrărilor Consiliului local și semnării hotărârilor adoptate de acesta;
- consimțământul celor propuși pentru funcția de președinte de ședință;
- raportul de avizare al comisiei de specialitate a Consiliului Local al municipiului Turnu Măgurele;
- în conformitate cu art. 35, alin.(1) și art. 47 din Legea nr. 215/2001 a administrației publice locale, republicată, cu modificările și completările ulterioare;

În temeiul art.45 alin.(1) și art. 115 alin.(1) lit.b din Legea nr. 215/2001 a administrației publice locale, republicată cu modificările și completările ulterioare,

HOTĂRĂȘTE:

Articol unic. Începând cu data de 22.06.2019 se alege președinte de ședință pentru următoarele 3 (trei) luni respectiv până în data de 21.09.2019 d-l consilier local GHEORGHE MIHAI, care va conduce ședințele consiliului și va semna hotărârile adoptate de acesta.

PREȘEDINTE DE ȘEDINȚĂ,
MITROI TEODOR



CONTRASEMNEAZĂ,
SECRETAR,

Jr. Franchevici Daniel Eduard Octavian