

HOTĂRÂRE

Privește: declararea unor bunuri ca aparținând domeniului public al municipiului Turnu Măgurele

Consiliul Local al municipiului Turnu Măgurele, județul Teleorman,

Având în vedere:

- referatul de aprobare nr.18465/21.08.2020 al primarului municipiului Turnu Măgurele;
- raportul de fundamentare comun nr.18466/21.08.2020 întocmit de serviciul urbanism și gospodărie comunală, serviciul buget-contabilitate - contracte și serviciul juridic și administrație publică locală;
- Legea nr.7/1996 a cadastrului și publicității imobiliare, republicată, cu modificările și completările ulterioare;
- prevederile H.G.R. nr.1358/2001 privind atestarea domeniului public al județului Teleorman, precum și al municipiilor, orașelor și comunelor din județul Teleorman, cu modificările și completările ulterioare;
- prevederile Ordinului nr.700/2014 privind aprobarea Regulamentului de avizare, recepție și înscriere în evidențele de cadastru și carte funciară, cu modificările ulterioare;
- raportul de avizare al comisiei de specialitate a Consiliului Local al municipiului Turnu Măgurele;
- în conformitate cu prevederile art.129 alin.(1) și alin.(14) din O.U.G nr.57/2019 privind Codul administrativ, cu modificările și completările ulterioare;

În temeiul art.5 lit."dd", art.139 alin.(2) și art.196 alin.(1) lit."a" din O.U.G nr.57/2019 privind Codul administrativ, cu modificările și completările ulterioare,

HOTĂRĂȘTE:

Art.1 Se declară ca bunuri aparținând domeniului public al municipiului Turnu Măgurele, bunurile imobile reflectate în anexa nr.1 parte integrantă din prezenta hotărâre.

Art.2 Planurile de amplasament și delimitare a celor două bunuri imobile identificate la art.1 se regăsesc în anexele nr.2 și nr.3 părți integrante din prezenta.

Art.3 Primarul municipiului Turnu Măgurele prin grija serviciului urbanism și gospodărie comunală va duce la îndeplinire prevederile prezentei hotărâri.

Art.4 Secretarul general al municipiului Turnu Măgurele prin grija serviciului juridic și administrație publică locală va asigura comunicările și publicitatea prezentei hotărâri.

**Avizat de legalitate,
Secretar general,
Jr.Franchevici Daniel Eduard Octavian**

Secțiunea I: Bunuri imobile
Lista cuprinzând bunurile ce se declară ca aparținând domeniului public de interes local al municipiului Turnu Măgurele


Nr. crt	Codul de clasificare	Denumirea bunului	Elemente de identificare	Anul dobândirii sau, după caz, dării în folosință	Valoarea de inventar -lei-	Situația juridică actuală Denumire act de proprietate sau alte acte doveditoare
0	1	2	3	4	5	6
1.	.	Imobil – platformă betonată strada Oltului	Imobil împrejmuit la vest cu plasa de sârmă restul neîmprejmuit Suprafața totală măsurată = 83 mp N – str. Oltului S - Municipiul Turnu Măgurele (taluz) E - str. Ruscă (N26743) V - Plopeanu Mirel	2020	3040.29	Domeniu public conform O.U.G.nr.57/2019
2.	.	Drum exploatare 925	Suprafața totală măsurată = 3652 mp N - TARLA 84/6 S - TARLA 23 E - De 926 V - INTRAVILAN COM.LIȚA	2020	5112.80	Domeniu public conform O.U.G.nr.57/2019

PREȘEDINTE DE ȘEDINȚĂ,
GHEORGHE MIHAI

PLAN DE AMPLASAMENT SI DELIMITARE A IMOBILULUI

SCARA 1: 250

Nr.cadastral	Suprafata masurata a imobilului(mp)	Adresa imobilului
	83	mun.Turnu Magurele, str.Oltului
Nr.Cartei Funciare		Unitatea Administrativ Teritoriala(UAT)
		Turnu Magurele

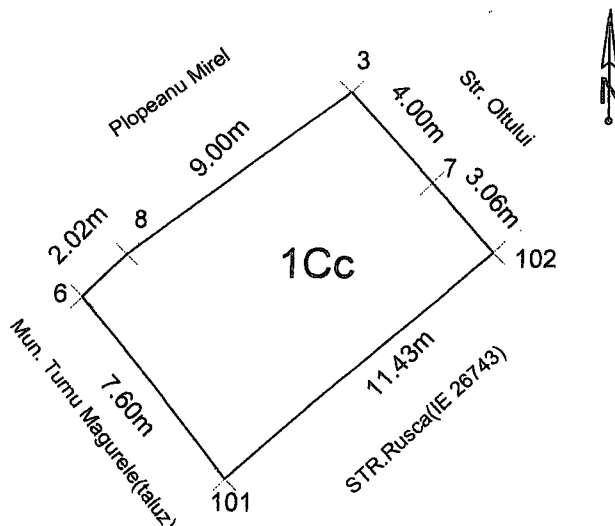


A.Date referitoare la teren			
Nr.parcela	Categoria de folosinta	Suprafata (mp)	Mentiuni
1	Cc	83	Imprejmuit la Vest - plasa sarma, restul -neamprejmuit
			platforma betonata
	Total	83	

B.Date referitoare la constructii			
Cod constr.	Destinatia	Suprafata construita la sol (mp)	Mentiuni
	TOTAL		

Suprafata totala masurata a imobilului= 83 mp

Executant, CONSTANTIN I. Livia Confirm executarea masuratorilor la teren, corectitudinea intocmirii documentatiei cadastrale si corespondenta acestuia cu realitatea din teren Semnatura si stampila	
--	--

PREȘEDINTE DE ȘEDINȚĂ,
 GHEORGHE MIHAI

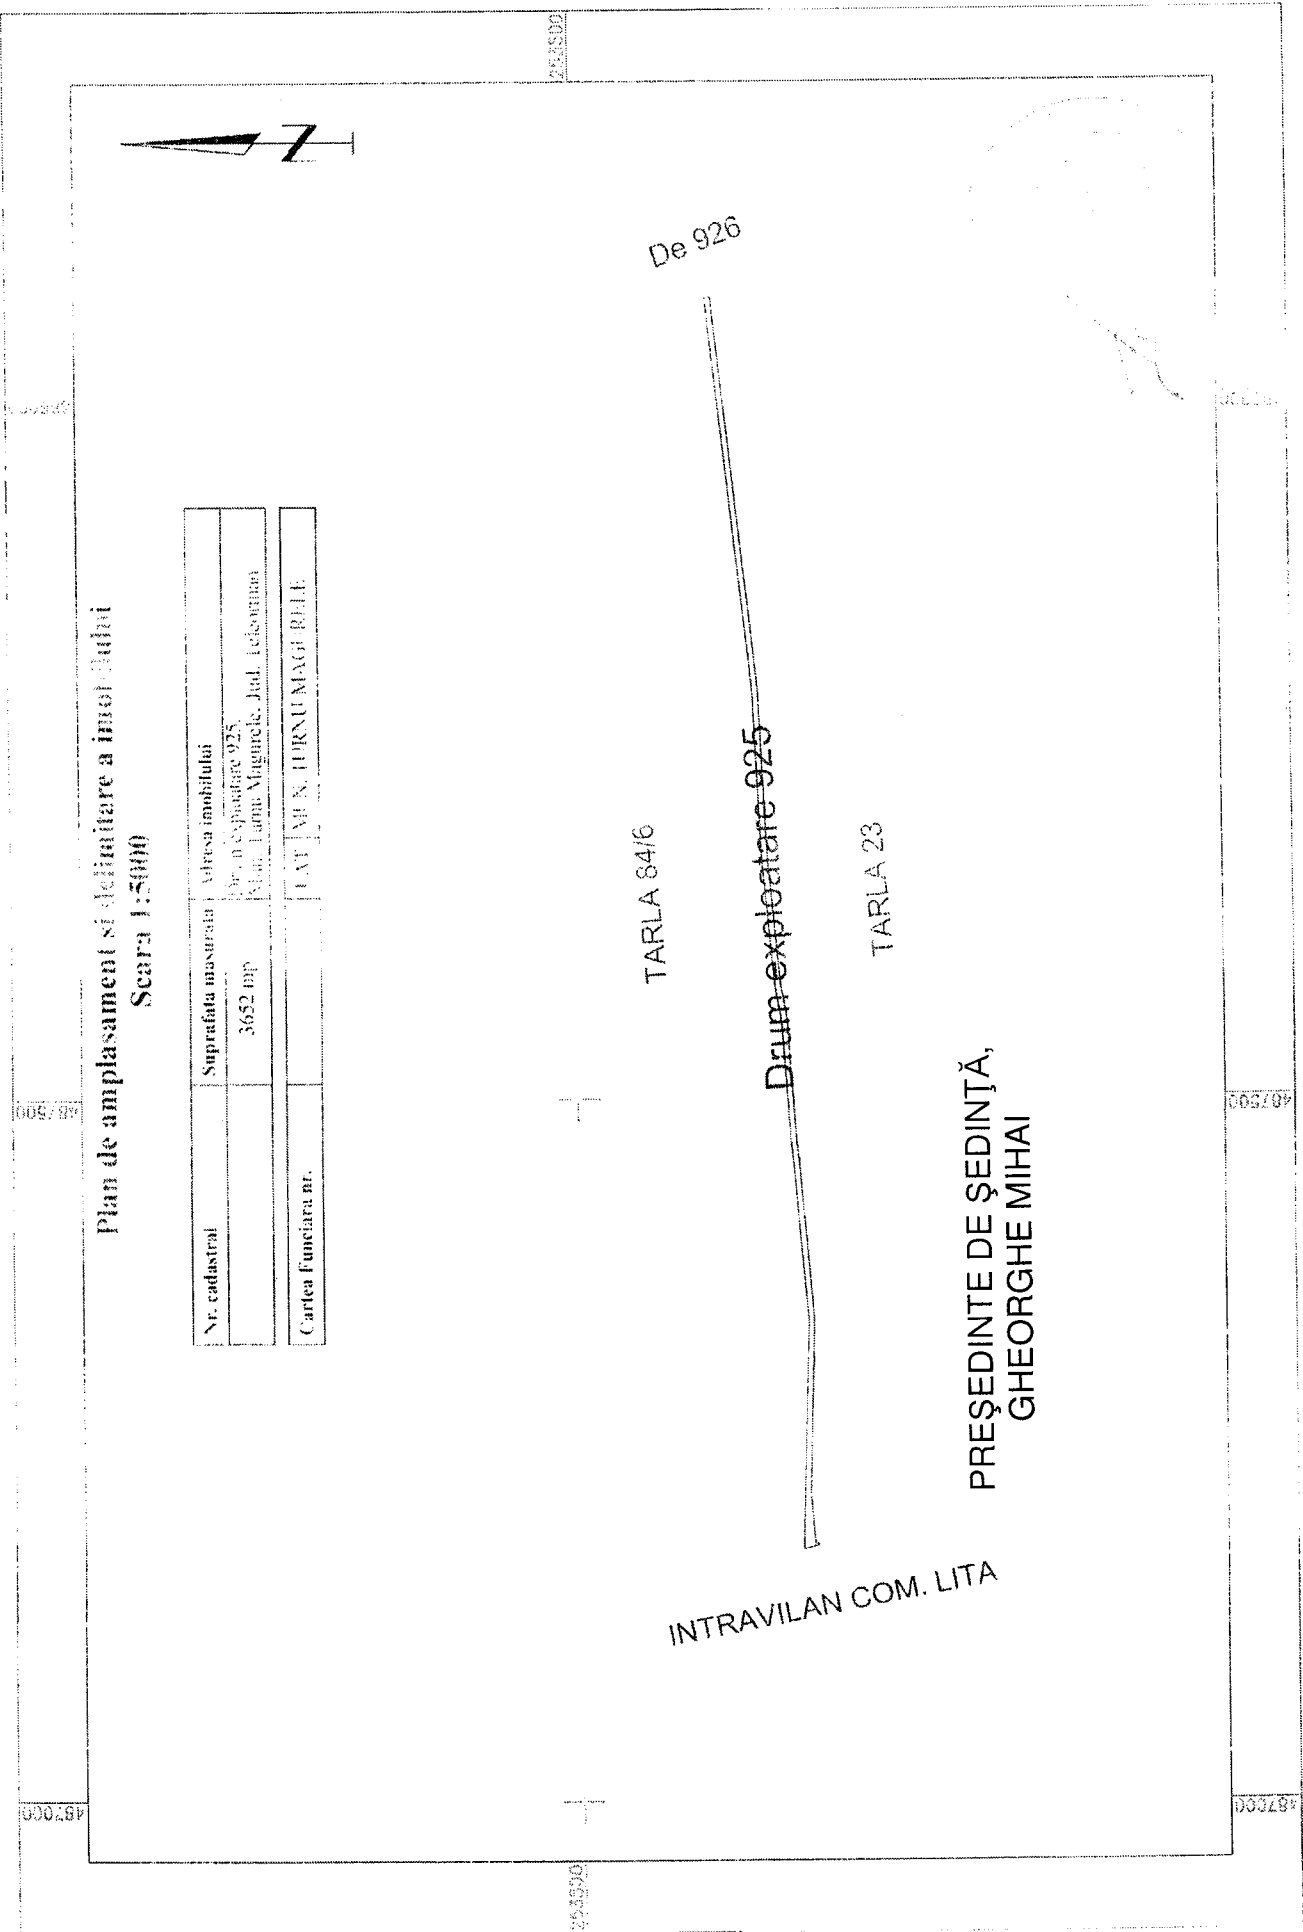

JUDEȚUL TELEORMAN
MUNICIPIUL TURNU MĂGURELE
PRIMAR
Nr. 18765 / 21.08. 2020

REFERAT DE APROBARE

la proiectul de hotărâre privind declararea unor bunuri ca aparținând domeniul public al Municipiului Turnu Măgurele

Potrivit O.U.G. nr. 57/2019 privind Codul administrativ, patrimoniul unității administrativ teritoriale se administrează de consiliul local în condiții de autonomie locală și în interesul comunității.

Completarea și modificarea inventarului bunurilor din domeniul public al Municipiului Turnu Măgurele, declarat prin H.C.L. nr.45/27.08.1999 cu modificările și completările ulterioare, implică adoptarea unei hotărâri de declarare a unor bunuri ca aparținând domeniului public.

Prezentul proiect de hotărâre, în conformitate cu prevederile O.U.G. nr. 57/2019 privind Codul administrativ și ale Ordinului nr. 700/2014 privind aprobarea Regulamentului de avizare, recepție și înscriere în evidențele de cadastru și carte funciară, cu modificările și completările ulterioare, privește declararea unor bunuri ca aparținând domeniului public al Municipiului Turnu Măgurele.

Față de cele expuse, propun spre dezbateră și aprobare, Consiliului local al municipiului Turnu Măgurele, proiectul de hotărâre în forma prezentată.

PRIMAR,
CUCLEA DĂNUȚ

JUDEȚUL TELEORMAN
PRIMĂRIA MUNICIPIULUI TURNU MĂGURELE
SERVICIUL URBANISM ȘI GOSPODĂRIE COMUNALĂ
SERVICIUL BUGET CONTABILITATE CONTRACTE
SERVICIUL JURIDIC ȘI ADMINISTRAȚIE PUBLICĂ LOCALĂ
Nr. 18466 / 21.08.2020

RAPORT DE FUNDAMENTARE COMUN

la proiectul de hotărâre privind declararea unor bunuri ca aparținând domeniului public al municipiului Turnu Măgurele

Potrivit prevederilor O.U.G. nr.57/2019 privind Codul administrativ, autoritățile administrației publice prin care se realizează autonomia locală sunt consiliile locale ca autorități deliberative și primarii ca autorități executive.

Completarea și modificarea inventarului bunurilor din domeniul public al Municipiului, declarat prin H.C.L. nr.45/27.08.1999 cu modificările și completările ulterioare conform prevederilor H.G.R. nr.561/2009, implică adoptarea unei hotărâri de declarare a unor bunurilor aparținând domeniului public.

Imobilul – platformă betonată identificat în anexa nr.1 și anexa nr.2 la prezentul proiect de hotărâre, nu a fost cuprins la data întocmirii inventarului inițial, declarat și aprobat prin H.C.L nr.45/27.08.1999, cu modificările și completările ulterioare, fiind rezultat în urma operațiunilor de intabulare a imobilului str.Ruscă(N 26743).

Totodată urmare a măsurătorilor efectuate în cadrul contractului privind lucrări de înregistrare sistematică a imobilelor din sectoarele cadastrale situate în extravilanul municipiului Turnu Măgurele, a fost identificat conform anexei nr.1 și anexei nr.3 la prezentul proiect de hotărâre, imobilul Drum exploatare 925, imobil ce nu a fost cuprins la data întocmirii inventarului inițial, declarat și aprobat prin H.C.L nr.45/27.08.1999, cu modificările și completările ulterioare.

Luând în considerare faptul că în conformitate cu prevederile O.U.G. nr.57/2019 privind Codul administrativ, domeniul public al municipiului Turnu Măgurele este alcătuit din bunuri de uz sau de interes public local, declarate ca atare prin hotărâre a consiliului local, dacă nu sunt declarate prin lege ca fiind bunuri de uz sau de interes public național ori județean, este necesar a se include imobilele menționate mai sus în domeniul public al municipiului Turnu Măgurele.

Precizăm că bunurile ce fac obiectul proiectului de hotărâre nu fac obiectul unor cereri de reconstituire a dreptului de proprietate privată sau de restituire, depuse în temeiul actelor normative cu caracter special privind fondul funciar, respectiv cele care reglementează regimul juridic al imobilelor preluate în mod abuziv de statul român în perioada 6 martie 1945 - 22 decembrie 1989 și nu sunt grevate de sarcini.

Bunurile imobile declarate ca aparținând domeniului public de interes local al municipiului Turnu Măgurele, nu fac obiectul vreunui litigiu aflat pe rolul instanțelor de judecată.

Față de cele prezentate, susținem proiectul de hotărâre în forma prezentată de inițiator.

Șef Serviciu urbanism,
și gospodărie comunală,
ing. Tinel ISTRATE

Șef Serviciu buget
contabilitate-contracte,
ec. Cecilia BĂJA

Șef Serviciu juridic și
administrație publică locală,
jr. Grațiela BĂDESCU

Întocmit,
ing.Sorin PETRICĂ-UNGUREANU