



JUDEȚUL TELEORMAN  
MUNICIPIUL TURNU MĂGURELE  
BULEVARDUL REPUBLICII, NR. 2  
TEL. 0247 – 416 451  
FAX 0247 – 416 453  
e-mail: primariatm@yahoo.com  
Nr. 7509 /11.05.2022



## ANUNȚ

1. Informații generale privind autoritatea contractantă, în special denumirea, codul de identificare fiscală, adresa, numărul de telefon, fax și/sau adresa de e-mail, persoană de contact: Primăria municipiului Turnu Măgurele, cod fiscal: 4253731, b-dul Republicii, nr.2, județul Teleorman, telefon: 0247416451, fax:0427416453, e-mail:primariatm@yahoo.com, persoana de contact Petrică Ungureanu Sorin, e-mail:primariatm@yahoo.com.

2. Informații generale privind obiectul procedurii de licitație publică, în special descrierea și identificarea bunului care urmează să fie închiriat: terenuri cu suprafețe cuprinse între 12.5 mp și 15 mp aparținând domeniului public al municipiului Turnu Măgurele, situate în municipiul Turnu Măgurele, astfel:

- teren situat pe strada 1907 în zona blocurilor a1, a2, amplasamente libere: pozițiile 1 – 16 inclusiv, cu excepția poziției nr.2, 3 și nr.8;
- teren situat pe strada Costache Negri în zona blocului Y4, amplasamente libere: pozițiile nr.4-9 inclusiv, poziția nr.12 și poziția nr.13;
- teren situat pe strada G-ral David Praporgescu în zona blocurilor L6-L7-L8-L9-L10-I1-I2, amplasamente libere: pozițiile 1 – 105 inclusiv, cu excepția pozițiilor nr.8, 9, 10, 11, 12, 13, 14, 15, 16, 18, 26, 27, 28, 29, 30, 31, 32, 37, 40,41, 43, 44, 45, 51, 82, 87 și nr.105;
- teren situat pe strada Chimiei în zona blocurilor O1-O2-O3-O4, amplasamente libere: pozițiile 1 – 21 inclusiv, cu excepția pozițiilor nr.1, 8, 9, 10, 12 și nr.13;
- teren situat pe strada Stadionului în zona blocurilor D1-A1-J3-J4, amplasamente libere: pozițiile 1 – 42 inclusiv, cu excepția pozițiilor nr.4, 10, 20, 25, 29, 30, 34, 36 și nr.38;
- teren situat pe strada Chimiei în zona blocurilor J2-J3, amplasamente libere: pozițiile 1 – 9 inclusiv cu excepția pozițiilor nr.2, 3, 5, 6, 7, și nr.8;
- teren situat pe strada Mihai Eminescu în zona blocurilor V3-Z5-Z10, amplasamente libere: pozițiile 1 – 23 inclusiv cu excepția pozițiilor nr.1, 5, 6, 7, 21 și nr.22;
- teren situat pe strada Taberei în zona blocurilor V2-W1, amplasamente libere: pozițiile 1 – 26 inclusiv, cu excepția pozițiilor nr.1, 2, 6, 8, 17, 19, 20, 21, 23, 25 și nr.26.
- teren situat pe strada Abatorului în zona blocurilor G1-G2-G3-G4-P1-P2-P3-P4-P5-P6-P7-P8, amplasamente libere 1-94 inclusiv, cu excepția pozițiilor nr.6, 8,18, 19, 20, 23, 24, 25, 34, 37, 38, 42, 47, 53, 54, 55, 57, 58, 61, 62, 64, 66, 67, 68, 69, 70, 71, 72, 73, 74, 75, 76, 77, 78, 79, 80, 81, 82, 83, 84, 85, 86, 88, 89, 90, 91, 92 și nr.93 .
- teren situat pe strada Chimiei în zona bloc L6, amplasamente libere: pozițiile 1 – 18 inclusiv;
- teren situat pe strada Căpitan Stănculescu în zona bloc C22, amplasamente libere :pozițiile 1-7 inclusiv cu excepția pozițiilor nr.2, 3 și nr.7.
- teren situat pe strada Elena Cuza Vodă în zona bloc A7, amplasamente libere: pozițiile 1 – 17 inclusiv, excepția poziției nr.10;


în vederea parcurii autoturismelor, conform H.C.L. nr.66/20.05.2021, H.C.L. nr.79/29.06.2021, H.C.L. nr.133/30.09.2021, H.C.L.nr.181/25.11.2021, H.C.L.nr.50/24.03.2022 și conform O.U.G. 57/2019.

3. Informații privind documentația de atribuire: se regăsesc în caietul de sarcini.
- 3.1. Modalitatea sau modalitățile prin care persoanele interesate pot intra în posesia unui exemplar al documentației de atribuire: la cerere, contra cost de la sediul instituției, din Municipiul Turnu Măgurele, b-dul Republicii, nr.2, Compartimentul Urbanism și Gospodărie Comunală.
- 3.2. Denumirea și datele de contact ale serviciului/compartimentului din cadrul instituției de la care se poate obține un exemplar din documentația de atribuire: Se poate obține de la Compartimentul Urbanism și Gospodărie Comunală din cadrul Primăriei municipiul Turnu Măgurele, județul Teleorman, b-dul Republicii, nr.2, et.1, cam.9, județul Teleorman.
- 3.3. Costul și condițiile de plată pentru obținerea acestui exemplar, unde este cazul, potrivit prevederilor O.U.G. nr. 57/2019 privind Codul administrativ: 20 lei/exemplar, se achită la casieria Primăriei municipiului Turnu Măgurele, b-dul Republicii, nr.2 sau prin virament bancar : Municipiul Turnu Măgurele, cod de indentificare fiscală :4253731, în contul RO61TREZ60721360250XXXXX, deschis la Trezoreria municipiului Turnu Măgurele.
- 3.4. Data-limită pentru solicitarea clarificarilor: 24/05/2022, ora 16.00.
4. Informații privind ofertele:
- 4.1. Data-limită de depunere a ofertelor: 03/06/2022, ora 14.00.
- 4.2. Adresa la care trebuie depuse ofertele: Primăria municipiului Turnu Măgurele, județul Teleorman, Registratura Primăriei municipiului Turnu Măgurele , b-dul Republicii, nr.2.
- 4.3. Numărul de exemplare în care trebuie depusă fiecare ofertă: într-un singur exemplar, în două plicuri sigilate: unul exterior și unul interior.
5. Data și locul la care se va desfășura ședința publică de deschidere a ofertelor: 06/06/2022, ora 11.00, Primăria municipiului Turnu Măgurele, b-dul Republicii, nr.2 județul Teleorman.
6. Denumirea, adresa, numărul de telefon și/sau adresa de e-mail ale instanței competente în soluționarea litigiilor apărute și termenele pentru sesizarea instanței: Tribunalul Teleorman, municipiul Alexandria, str. Ion Creangă nr. 53, județul Teleorman, cod postal 140080, adresa e-mail tribunaltr@just.ro, telefon 0247/406016, fax 0247/317322.
7. Data transmiterii anunțului de licitație către instituțiile abilitate, în vederea publicării : 11.05.2022.

Primar,


Dănuț CUCLEA



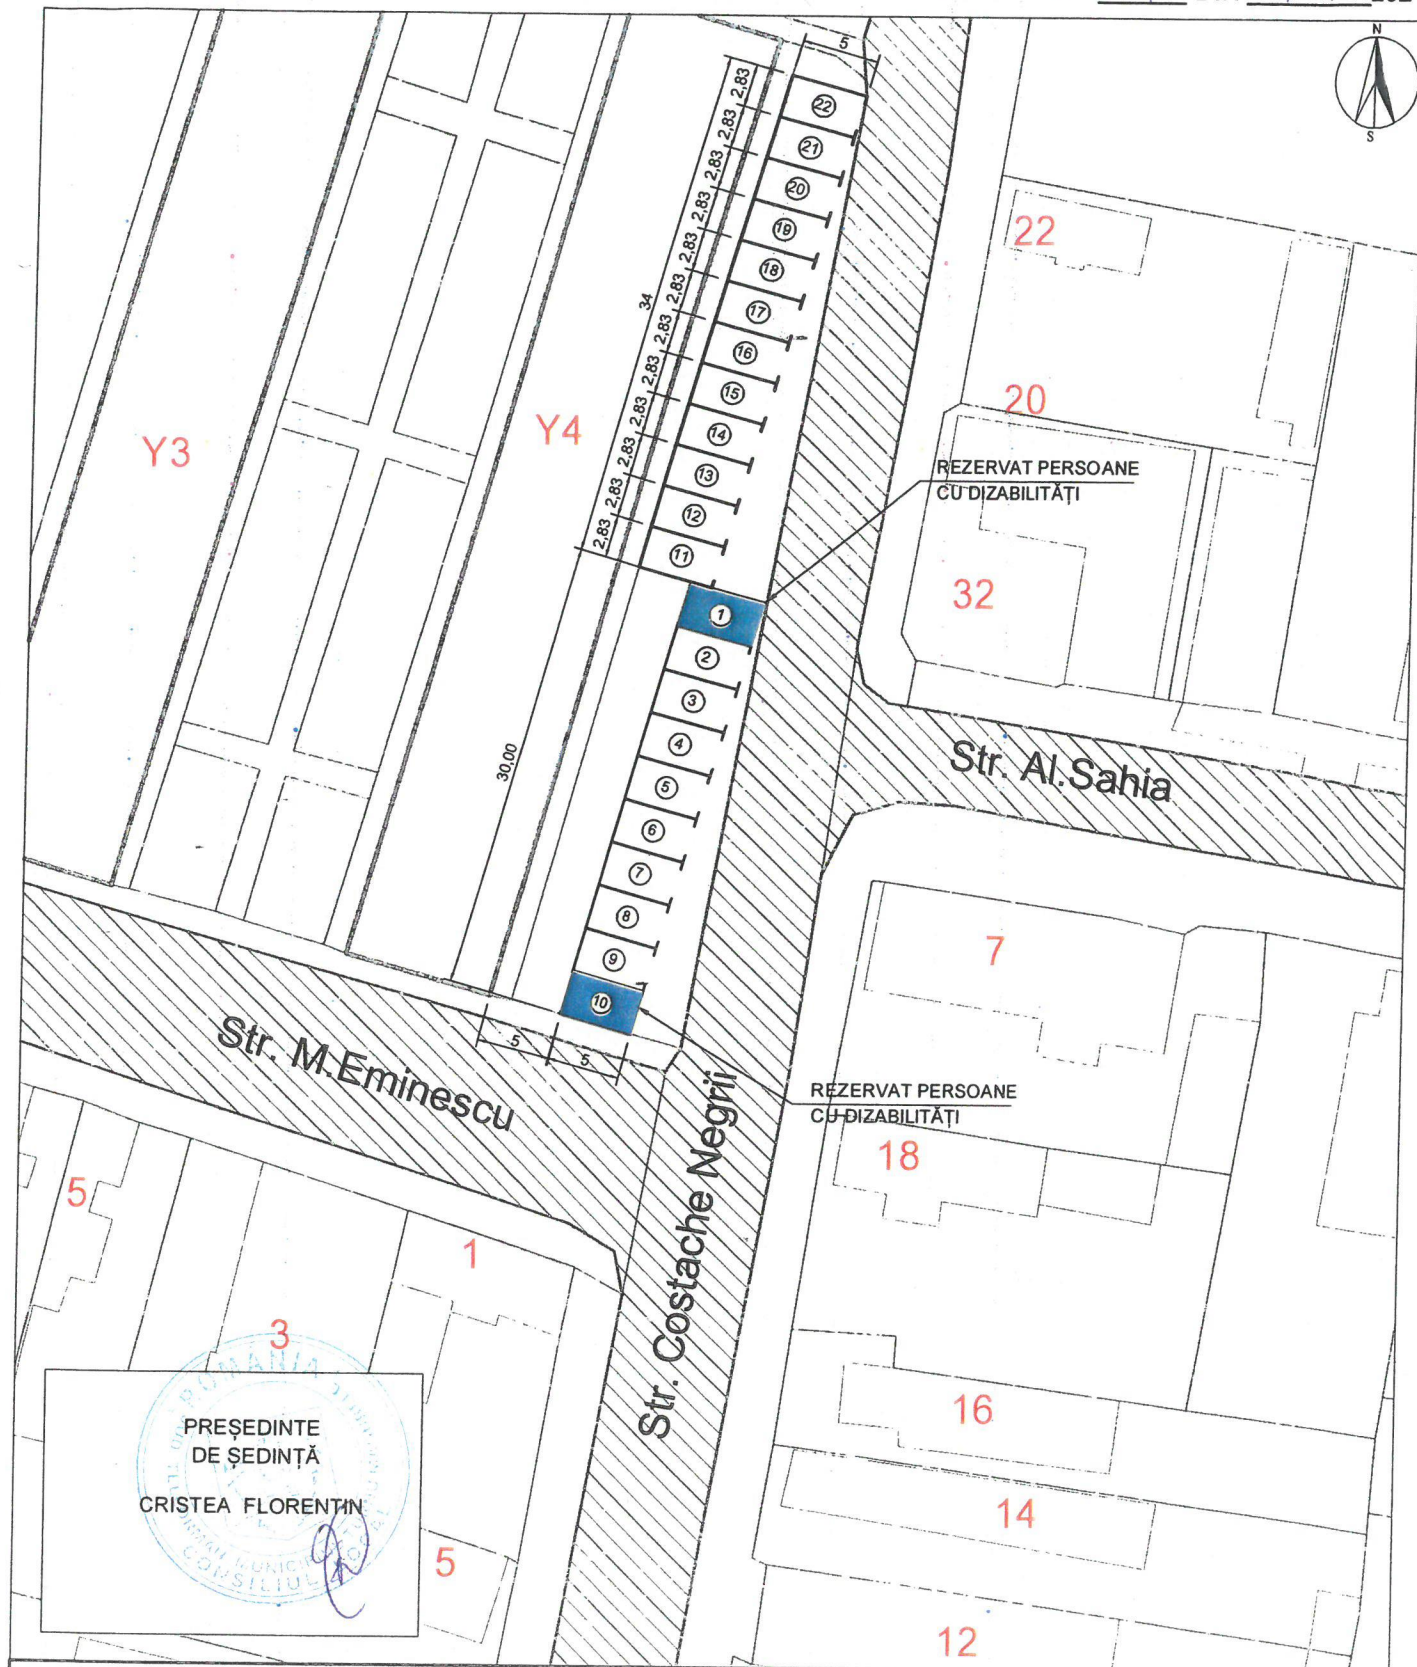

PREȘEDINTE  
 DE ȘEDINȚĂ  
 CRISTEA FLORENTIN

PRIMĂRIA MUNICIPIULUI TURNU MĂGURELE DIRECȚIA TEHNICĂ		Amplasament parcaje de reședință Pozițiile propuse : 11 ÷ 22	
INTOCMIT	ing. Balla Gabriel	SCARA : 1:500	DENUMIREA LUCRĂRII : <b>PLAN DE SITUAȚIE PARCAJE DE                  REȘEDINȚĂ ÎN ZONA BLOC Y4</b>
VERIFICAT	ing. Seba Dragoș		
APROBAT	ing. Istrate Tinel		
		2021	

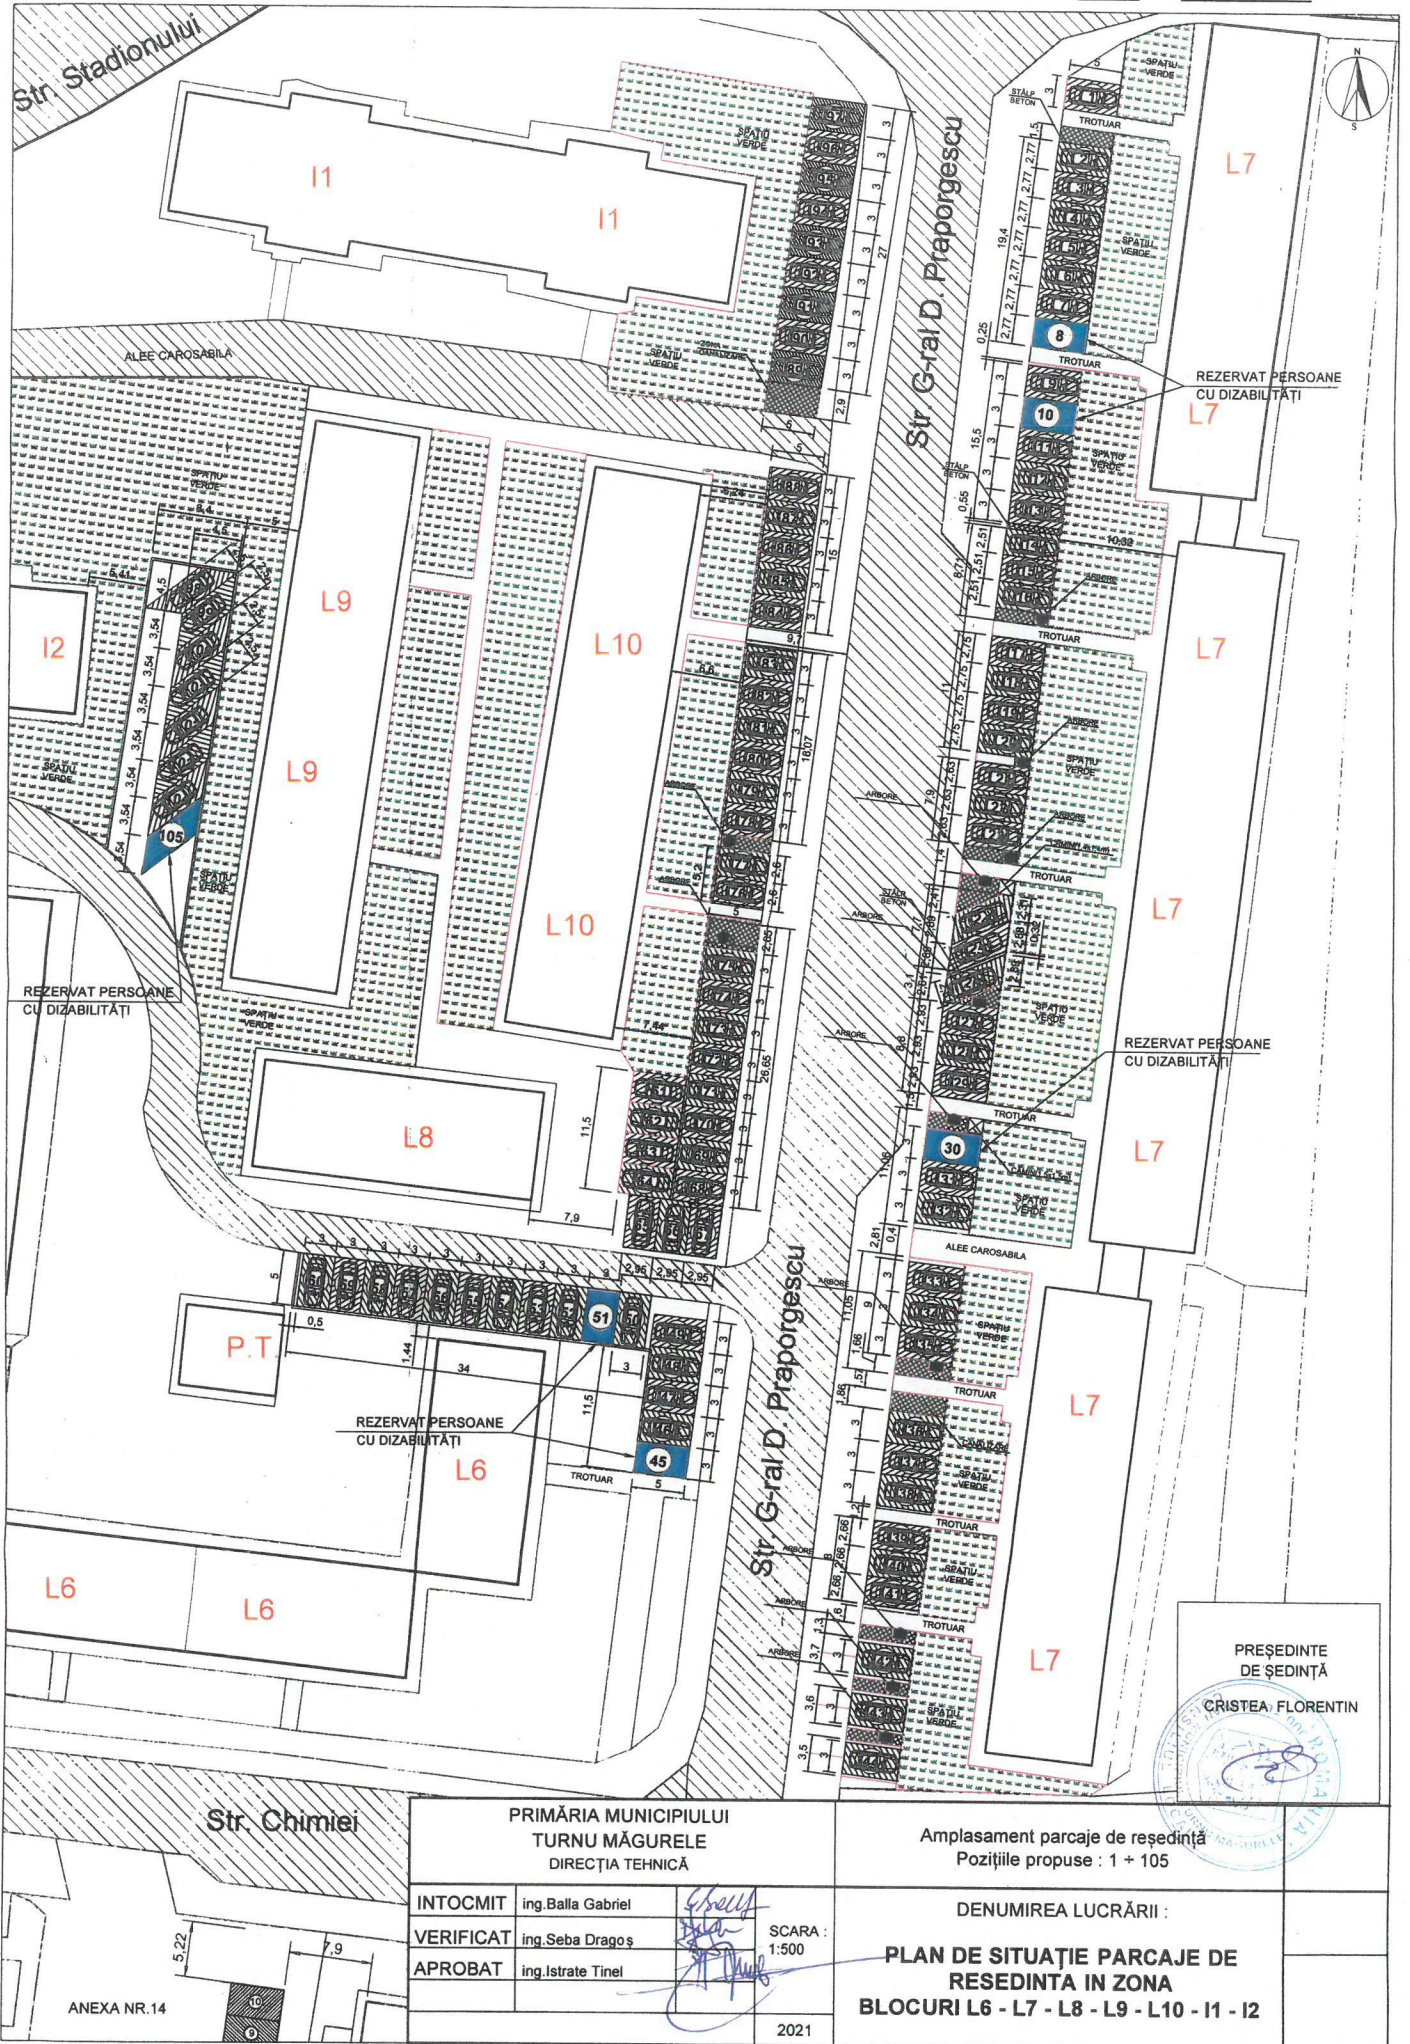

PRIMĂRIA MUNICIPIULUI  
TURNU MĂGURELE  
DIRECȚIA TEHNICĂ

Amplasament parcaje de reședință  
Pozițiile propuse : 1 + 105

INTOCMIT ing. Balla Gabriel  
VERIFICAT ing. Seba Dragoș  
APROBAT ing. Istrate Tinel


SCARA :  
1:500

DENUMIREA LUCRĂRII :  
**PLAN DE SITUAȚIE PARCAJE DE REȘEDINȚĂ ÎN ZONA BLOCURI L6 - L7 - L8 - L9 - L10 - L11 - L12**

2021


ANEXA NR. 14

PREȘEDINTE DE ȘEDINȚĂ  
CRISTEA FLORENTIN

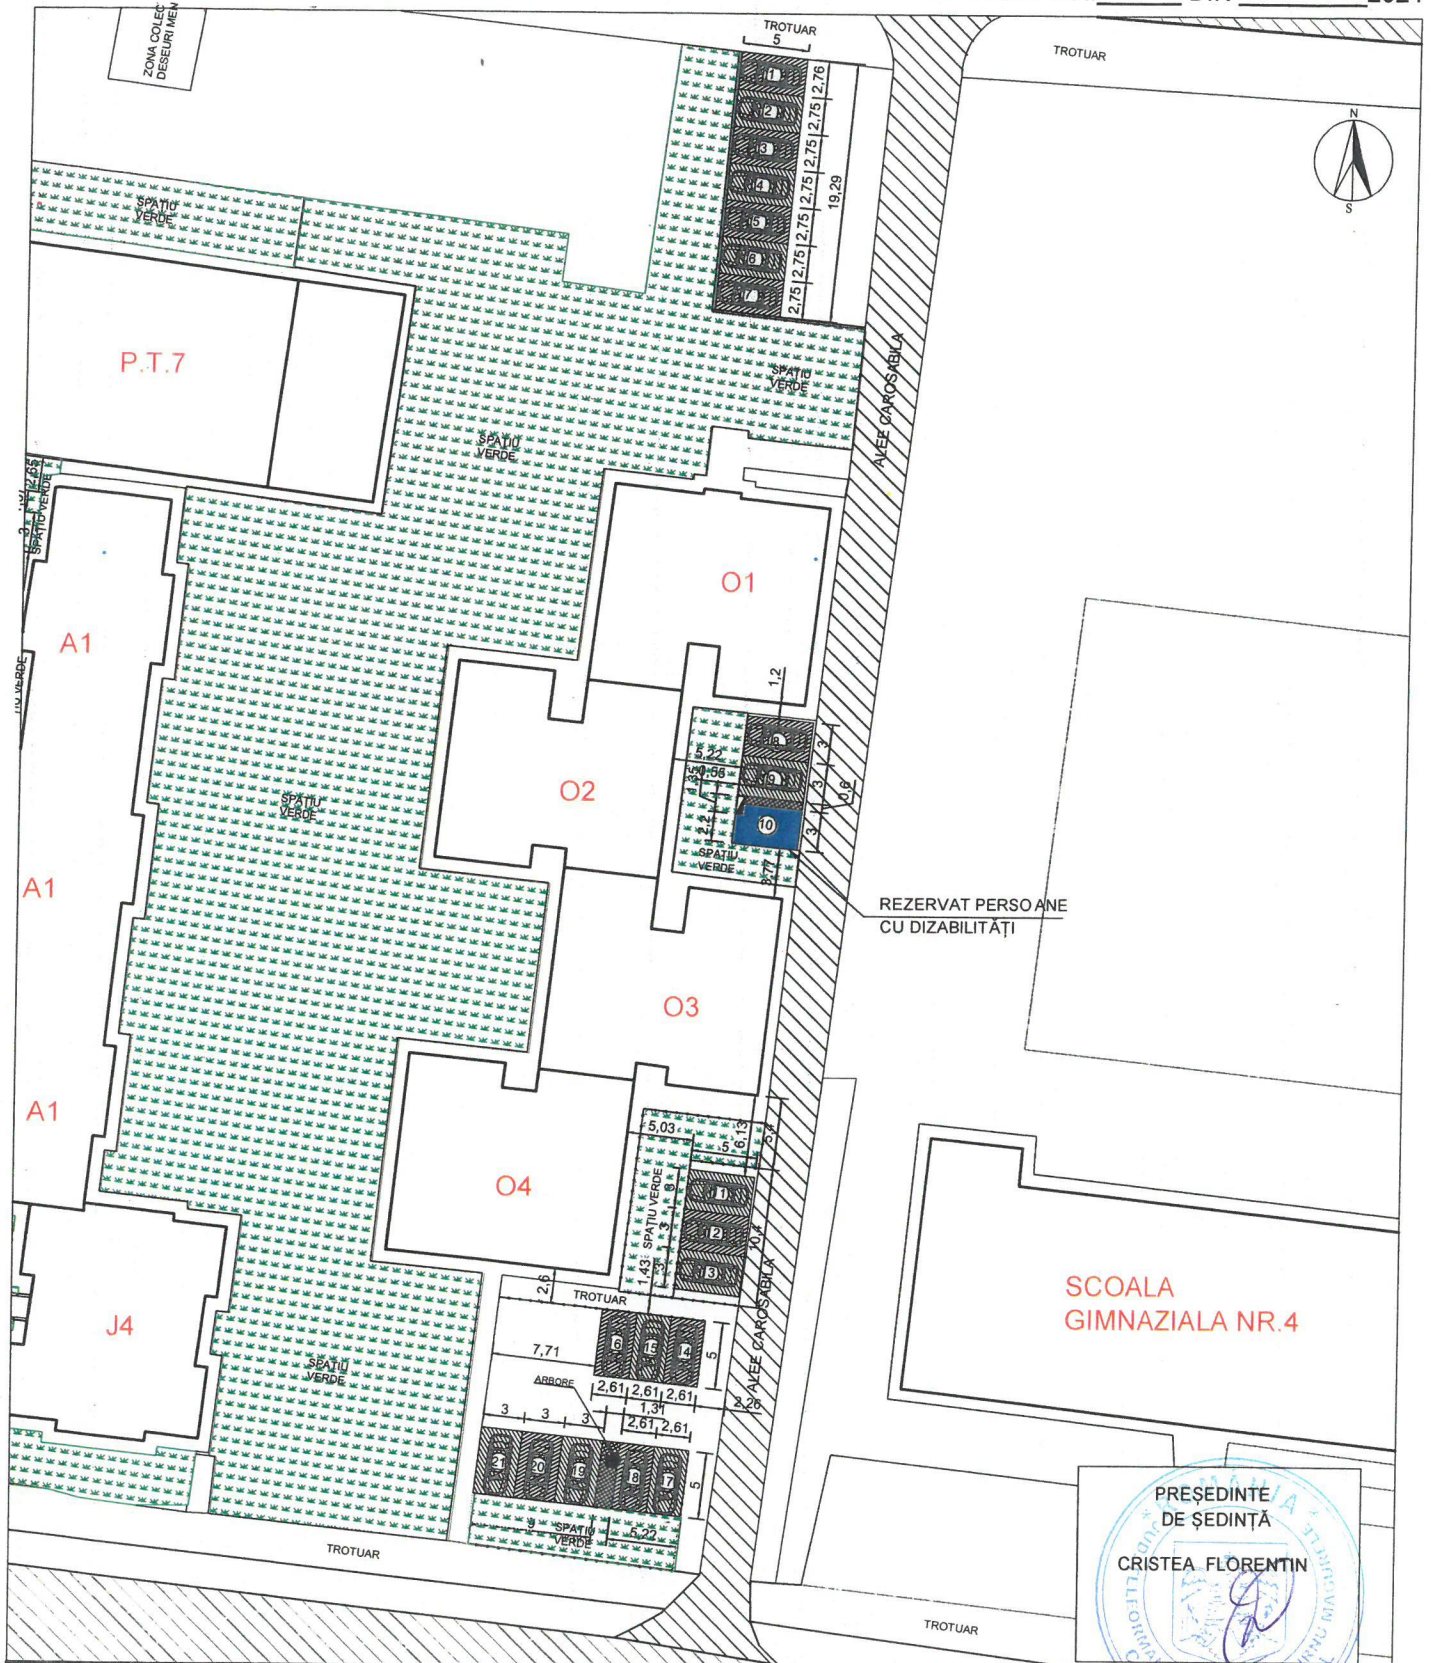


PREȘEDINTE  
 DE ȘEDINȚĂ  
 CRISTEA FLORENTIN

PRIMĂRIA MUNICIPIULUI TURNU MĂGURELE DIRECȚIA TEHNICĂ		Amplasament parcaje de reședință Pozițiile propuse : 1 ÷ 21	
INTOCMIT	ing. Balla Gabriel	SCARA : 1:500	DENUMIREA LUCRĂRII : <b>PLAN DE SITUAȚIE PARCAJE DE RESEDINȚĂ IN ZONA BLOCURI: O1 - O2 - O3 - O4</b>
VERIFICAT	ing. Seba Dragoș		
APROBAT	ing. Istrate Tinel		
		2021	

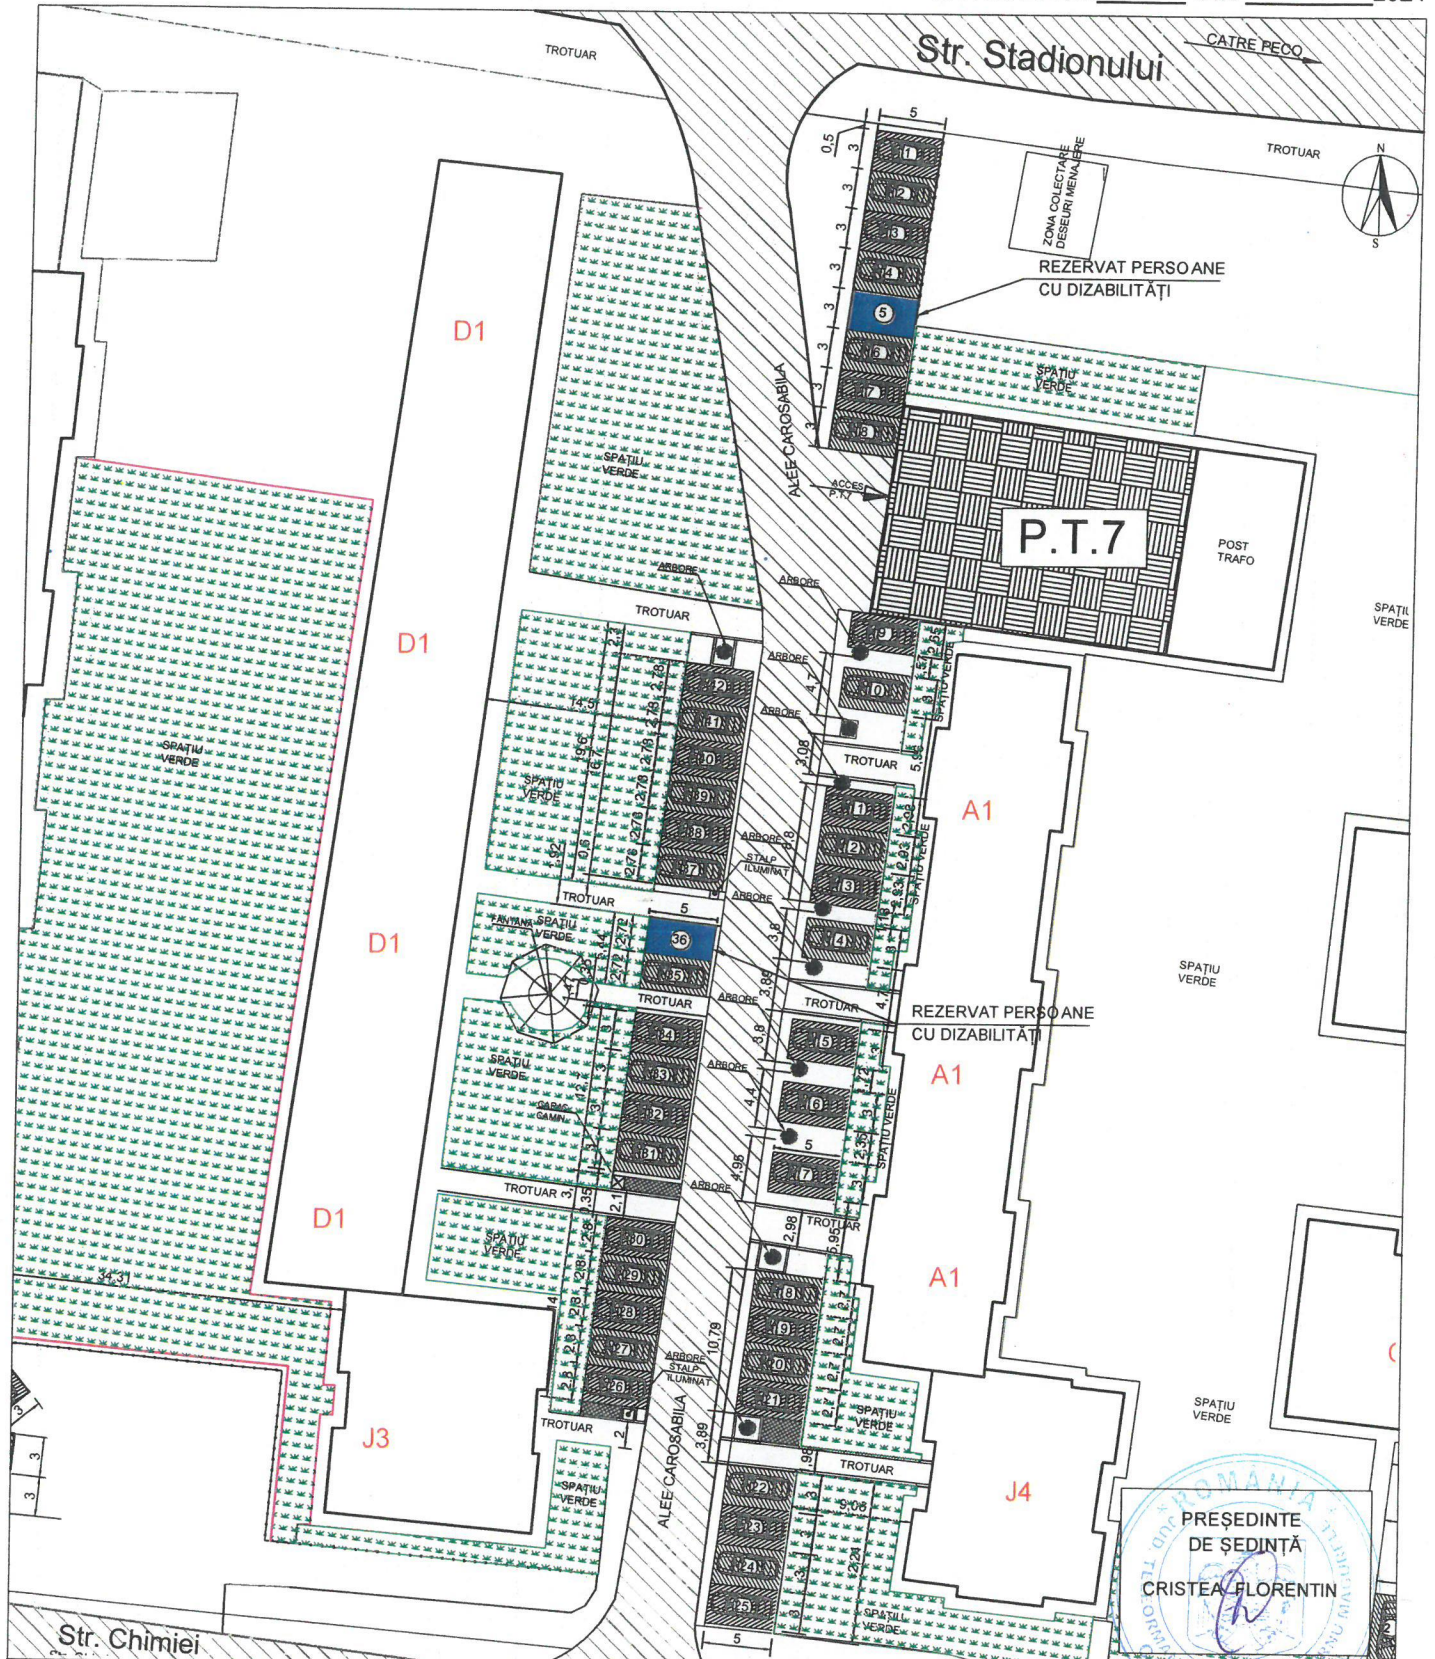

ROMANIA TELEORMAN  
 MUNICIPIUL TURNU MĂGURELE  
 CONSILIUL LOCAL  
 PREȘEDINTE DE ȘEDINȚĂ  
 CRISTEA FLORENTIN

PRIMĂRIA MUNICIPIULUI TURNU MĂGURELE DIRECȚIA TEHNICĂ			Amplasament parcaje de reședință Pozițiile propuse : 1 ÷ 42		
INTOCMIT	ing. Balla Gabriel	<i>[Signature]</i>	SCARA : %	DENUMIREA LUCRĂRII : <b>PLAN DE SITUAȚIE PARCAJE DE RESEDINTA ZONA BLOCURI D1-A1-J3-J4</b>	
VERIFICAT	ing. Seba Dragos	<i>[Signature]</i>			
APROBAT	ing. Istrate Tinel	<i>[Signature]</i>			
			2021		

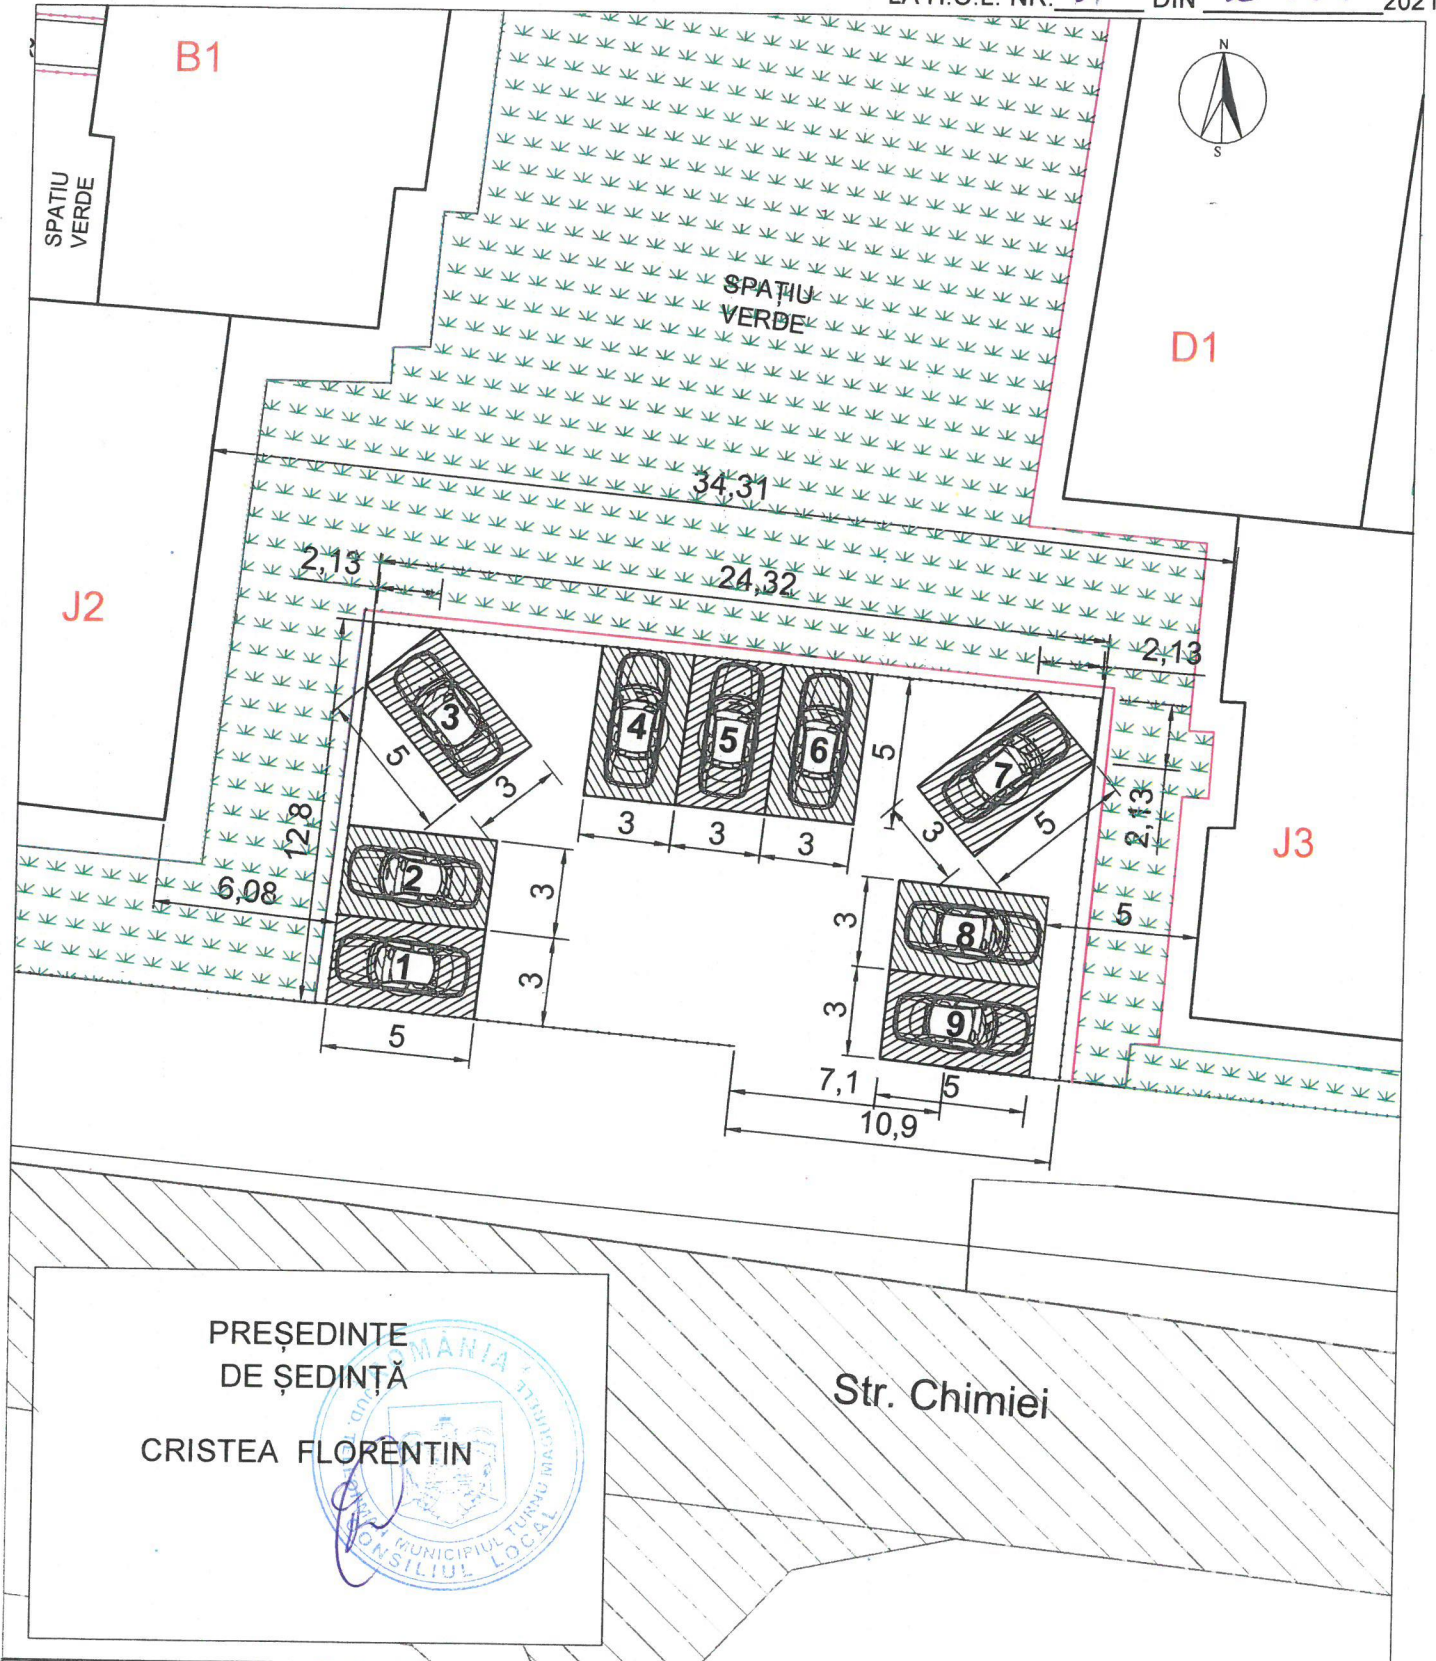


PREȘEDINTE  
 DE ȘEDINȚĂ  
 CRISTEA FLORENTIN




Str. Chimiei

PRIMĂRIA MUNICIPIULUI TURNU MĂGURELE DIRECȚIA TEHNICĂ			Amplasament parcaje de reședință Pozițiile propuse : 1 ÷ 9		
INTOCMIT	ing. Balla Gabriel	<i>[Signature]</i>	DENUMIREA LUCRĂRII :  <b>PLAN DE SITUAȚIE PARCAJE DE RESEDINTA IN ZONA BLOCURI: J2 - J3</b>		
VERIFICAT	ing. Seba Dragoș	<i>[Signature]</i>			
APROBAT	ing. Istrate Tinel	<i>[Signature]</i>			
			SCARA : 1:200		
			2021		

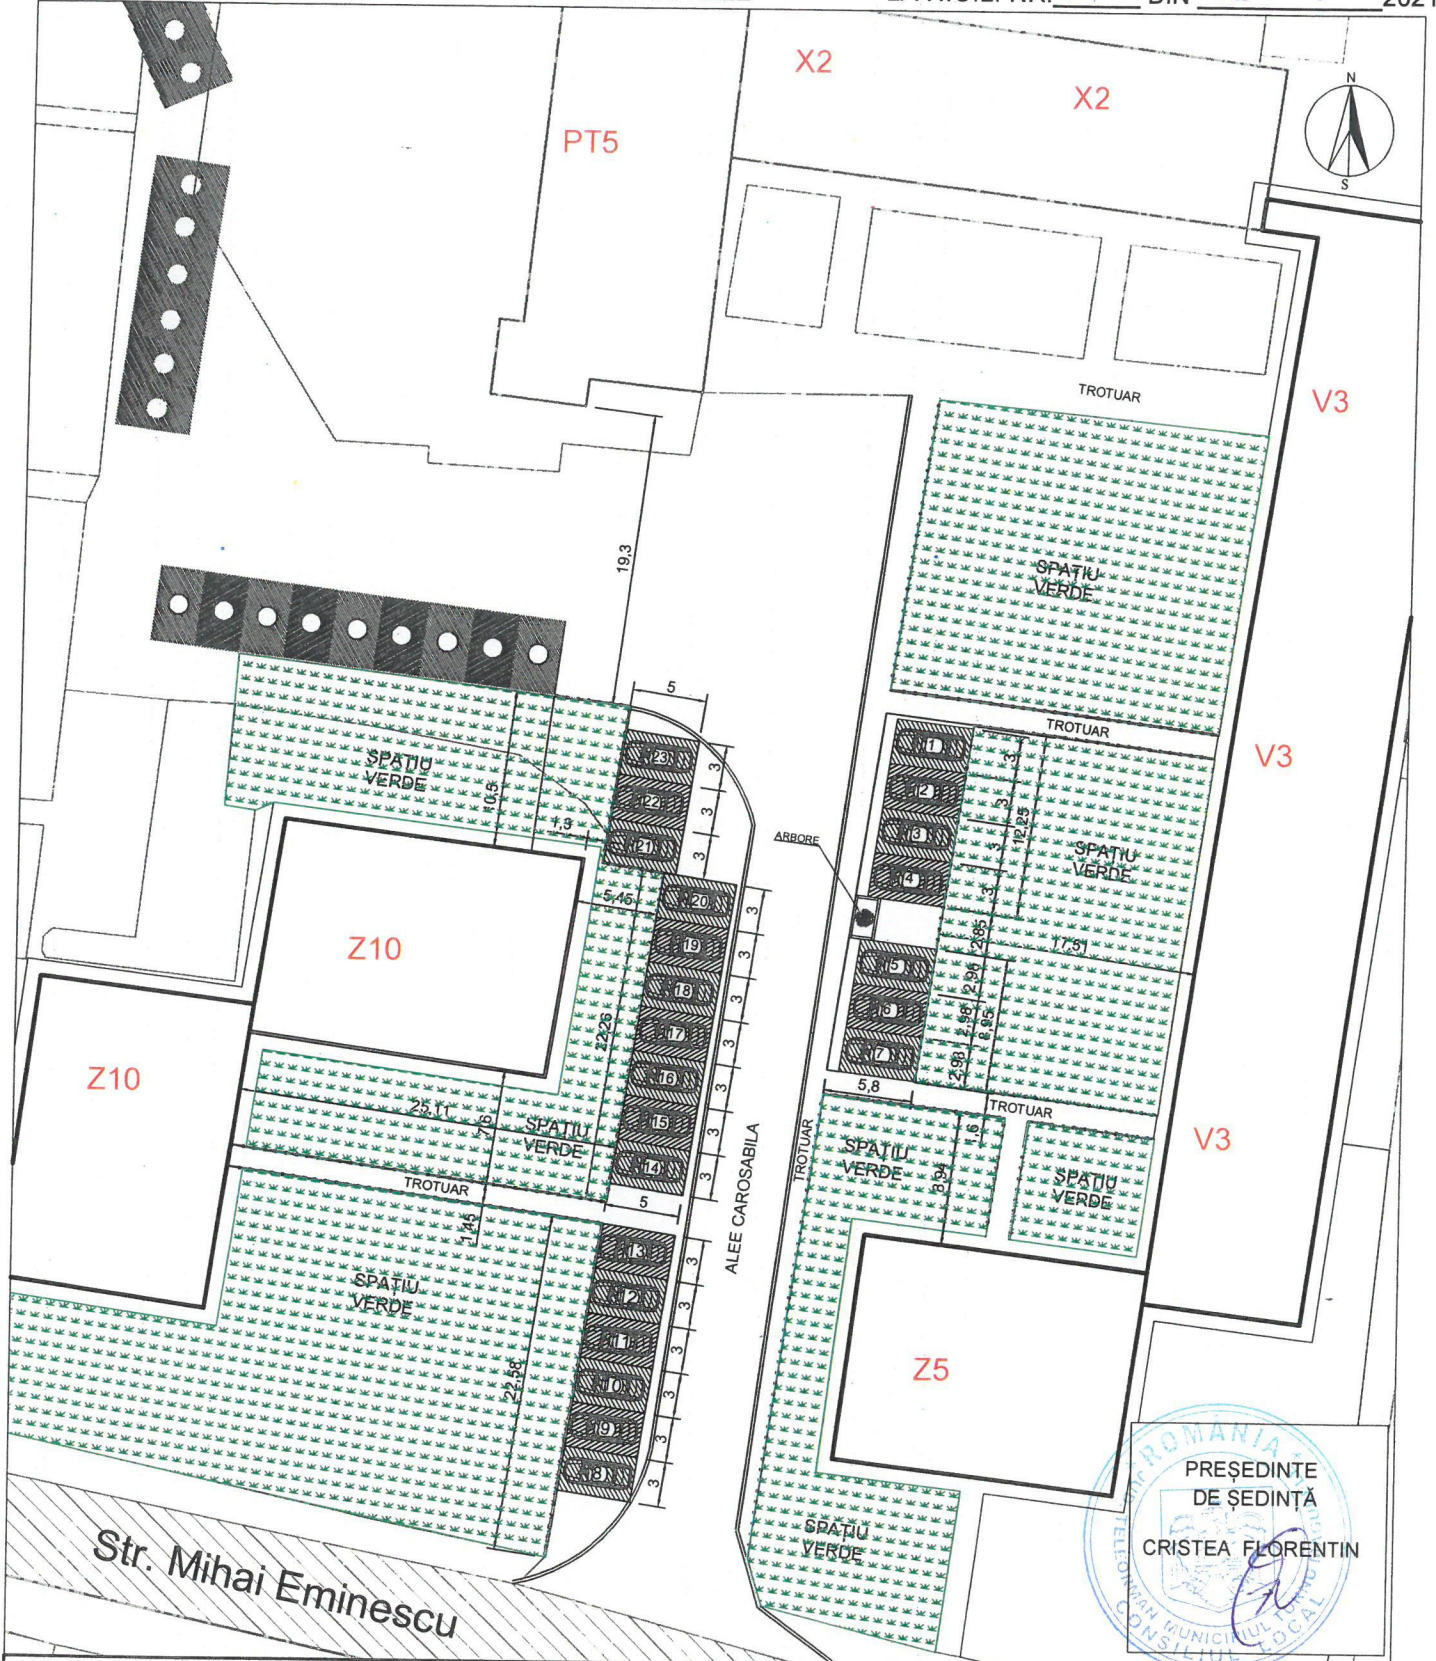


PRIMĂRIA MUNICIPIULUI TURNU MĂGURELE DIRECȚIA TEHNICĂ		Amplasament parcaje de reședință Pozițiile propuse : 1 ÷ 23	
INTOCMIT	ing. Balla Gabriel	SCARA : 1:500	DENUMIREA LUCRĂRII : <b>PLAN DE SITUAȚIE PARCAJE IN ZONA                  BLOCURI V3 - Z5 - Z10</b>
VERIFICAT	ing. Seba Dragoș		
APROBAT	ing. Istrate Tinel		
		2021	



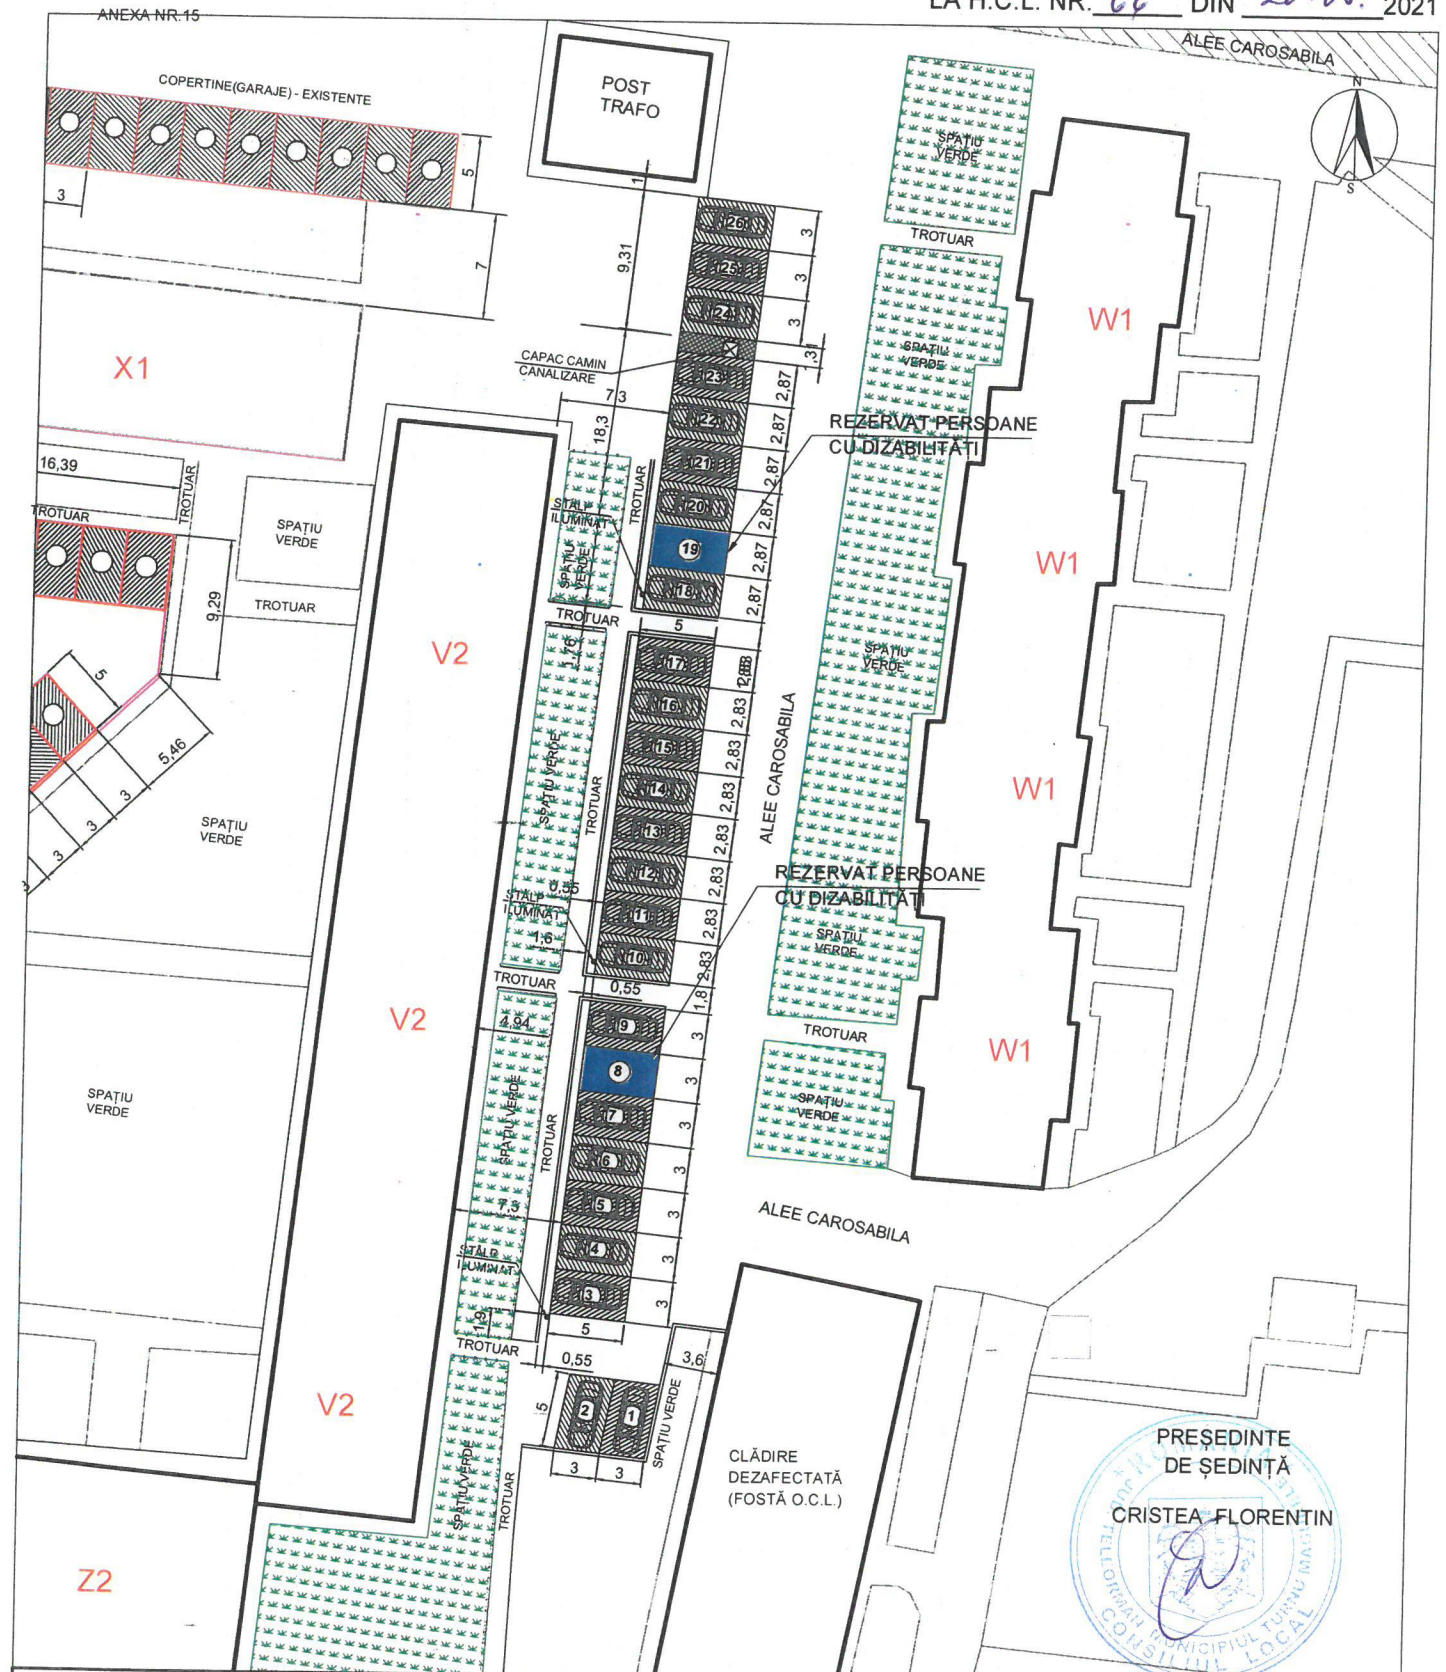

PRIMĂRIA MUNICIPIULUI TURNU MĂGURELE DIRECȚIA TEHNICĂ			Amplasament parcaje de reședință Pozițiile propuse : 1 + 26		
INTOCMIT	ing. Balla Gabriel	<i>[Signature]</i>	SCARA : 1:500	DENUMIREA LUCRĂRII : <b>PLAN DE SITUAȚIE PARCAJE IN ZONA                  BLOCURI V2 - W1</b>	PLANȘA NR.
VERIFICAT	ing. Seba Dragoș	<i>[Signature]</i>			
APROBAT	ing. Istrate Tinel	<i>[Signature]</i>			
			2021		

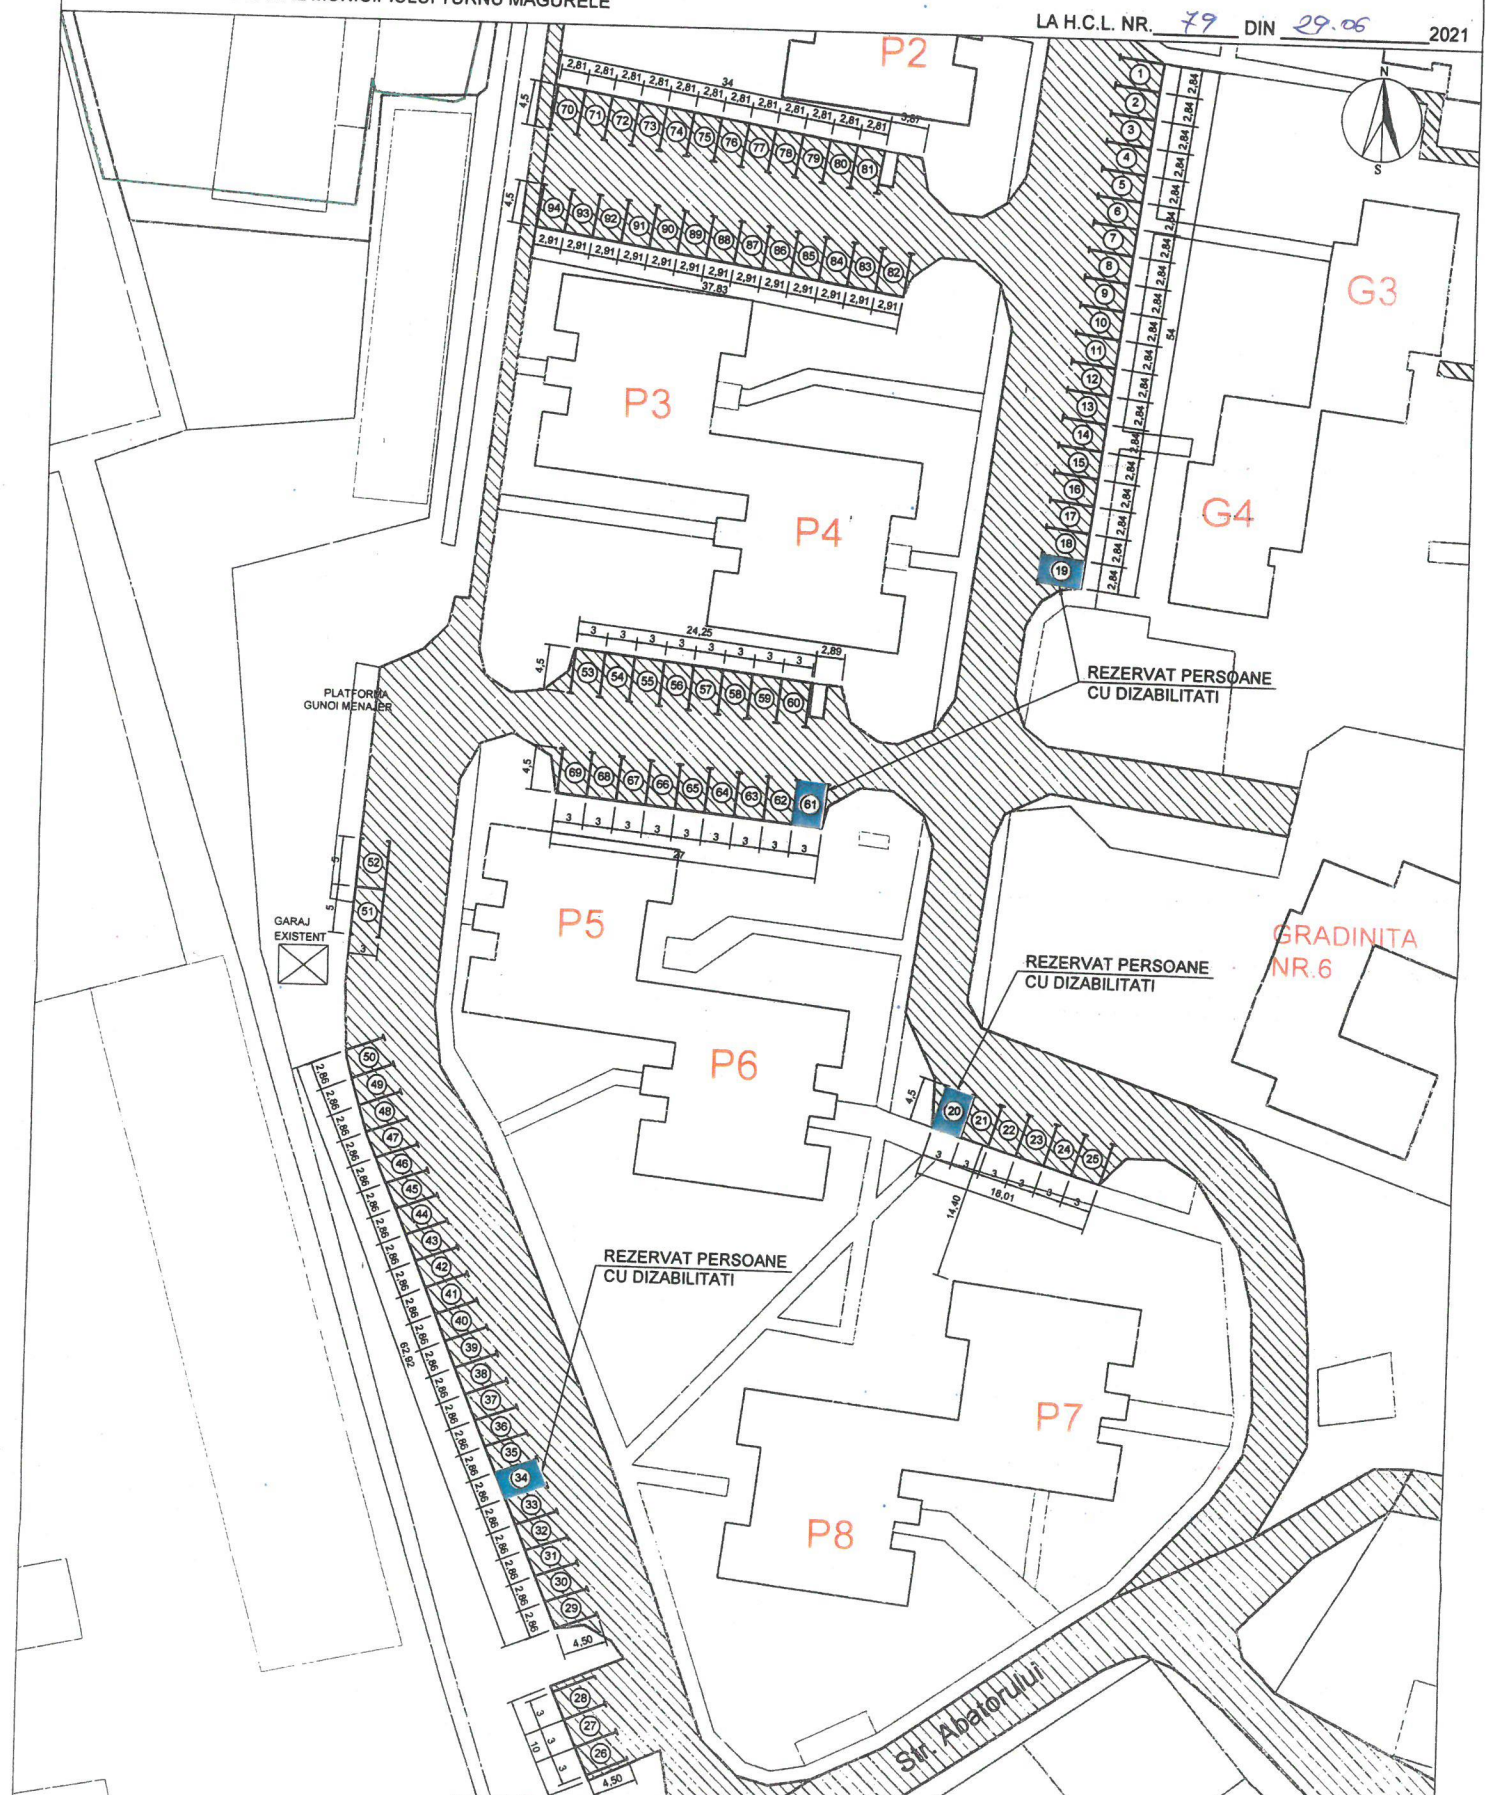


PREȘEDINTE  
DE ȘEDINȚĂ :  
  
CRISTEA FLORENTIN

PRIMĂRIA MUNICIPIULUI TURNU MĂGURELE DIRECȚIA TEHNICĂ	
INTOCMIT	ing. Balla Gabriel
VERIFICAT	ing. Seba Dragoș
APROBAT	ing. Istrate Tinel
SCARA : 1:500	
2021	


Amplasament parcaje de reședință  
Pozițiile propuse : 1 + 94

**PLAN DE SITUAȚIE PARCAJE DE  
REȘEDINȚĂ ÎN ZONA  
BLOCURI: G1-G2-G3-G4 ȘI  
P1-P2-P3-P4-P5-P6-P7-P8**

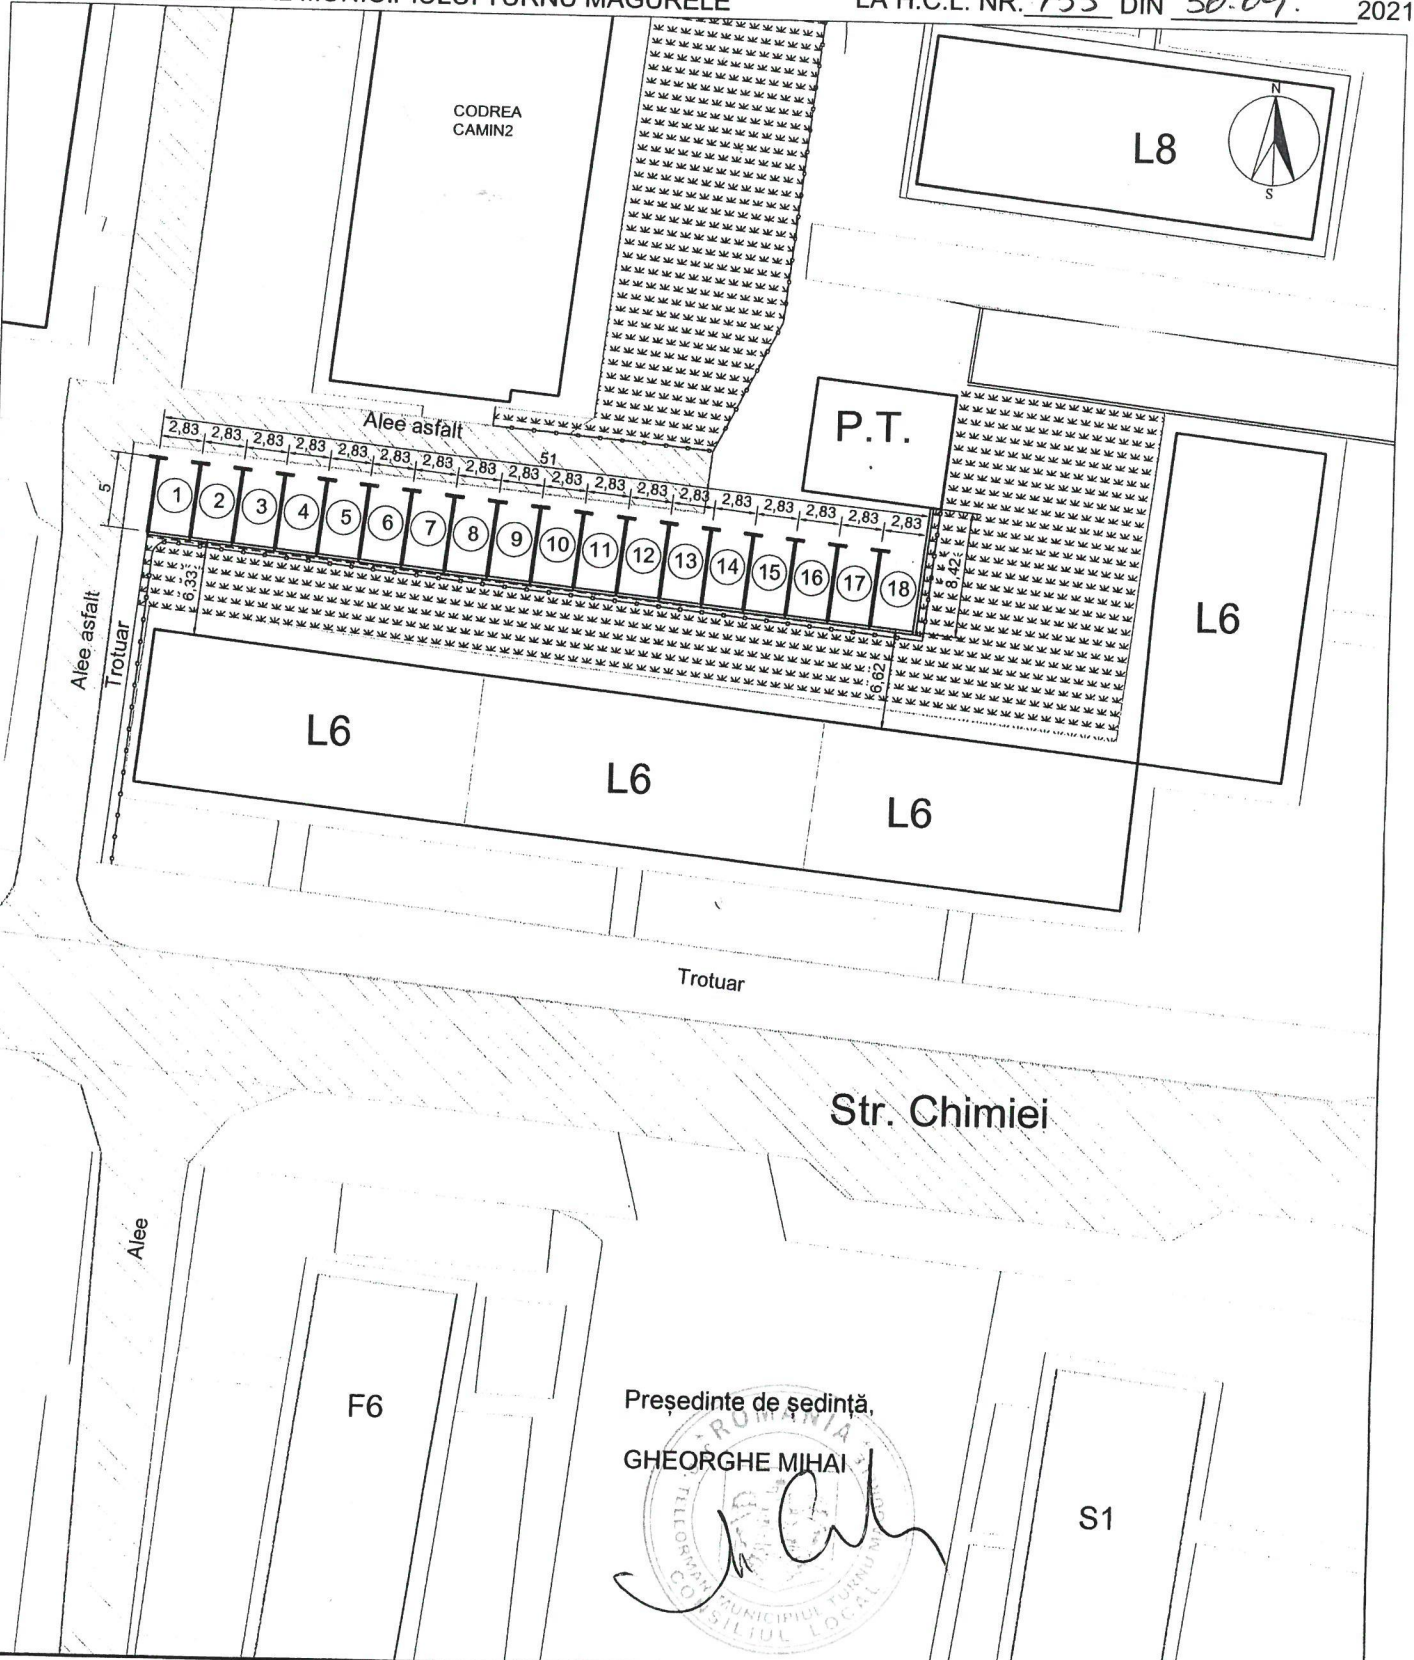

Președinte de ședință,  
**GHEORGHE MIHAI**


PRIMĂRIA MUNICIPIULUI TURNU MĂGURELE DIRECȚIA TEHNICĂ		Amplasament parcaje de reședință Pozițiile propuse : 1 + 18	
INTOCMIT ing.Balla Gabriel	VERIFICAT ing.Seba Dragoș	SCARA : 1:500	DENUMIREA LUCRĂRII : <b>PLAN DE SITUAȚIE PARCAJE                  IN ZONA BLOC L6</b>
APROBAT ing.Istrate Tinel	2021		

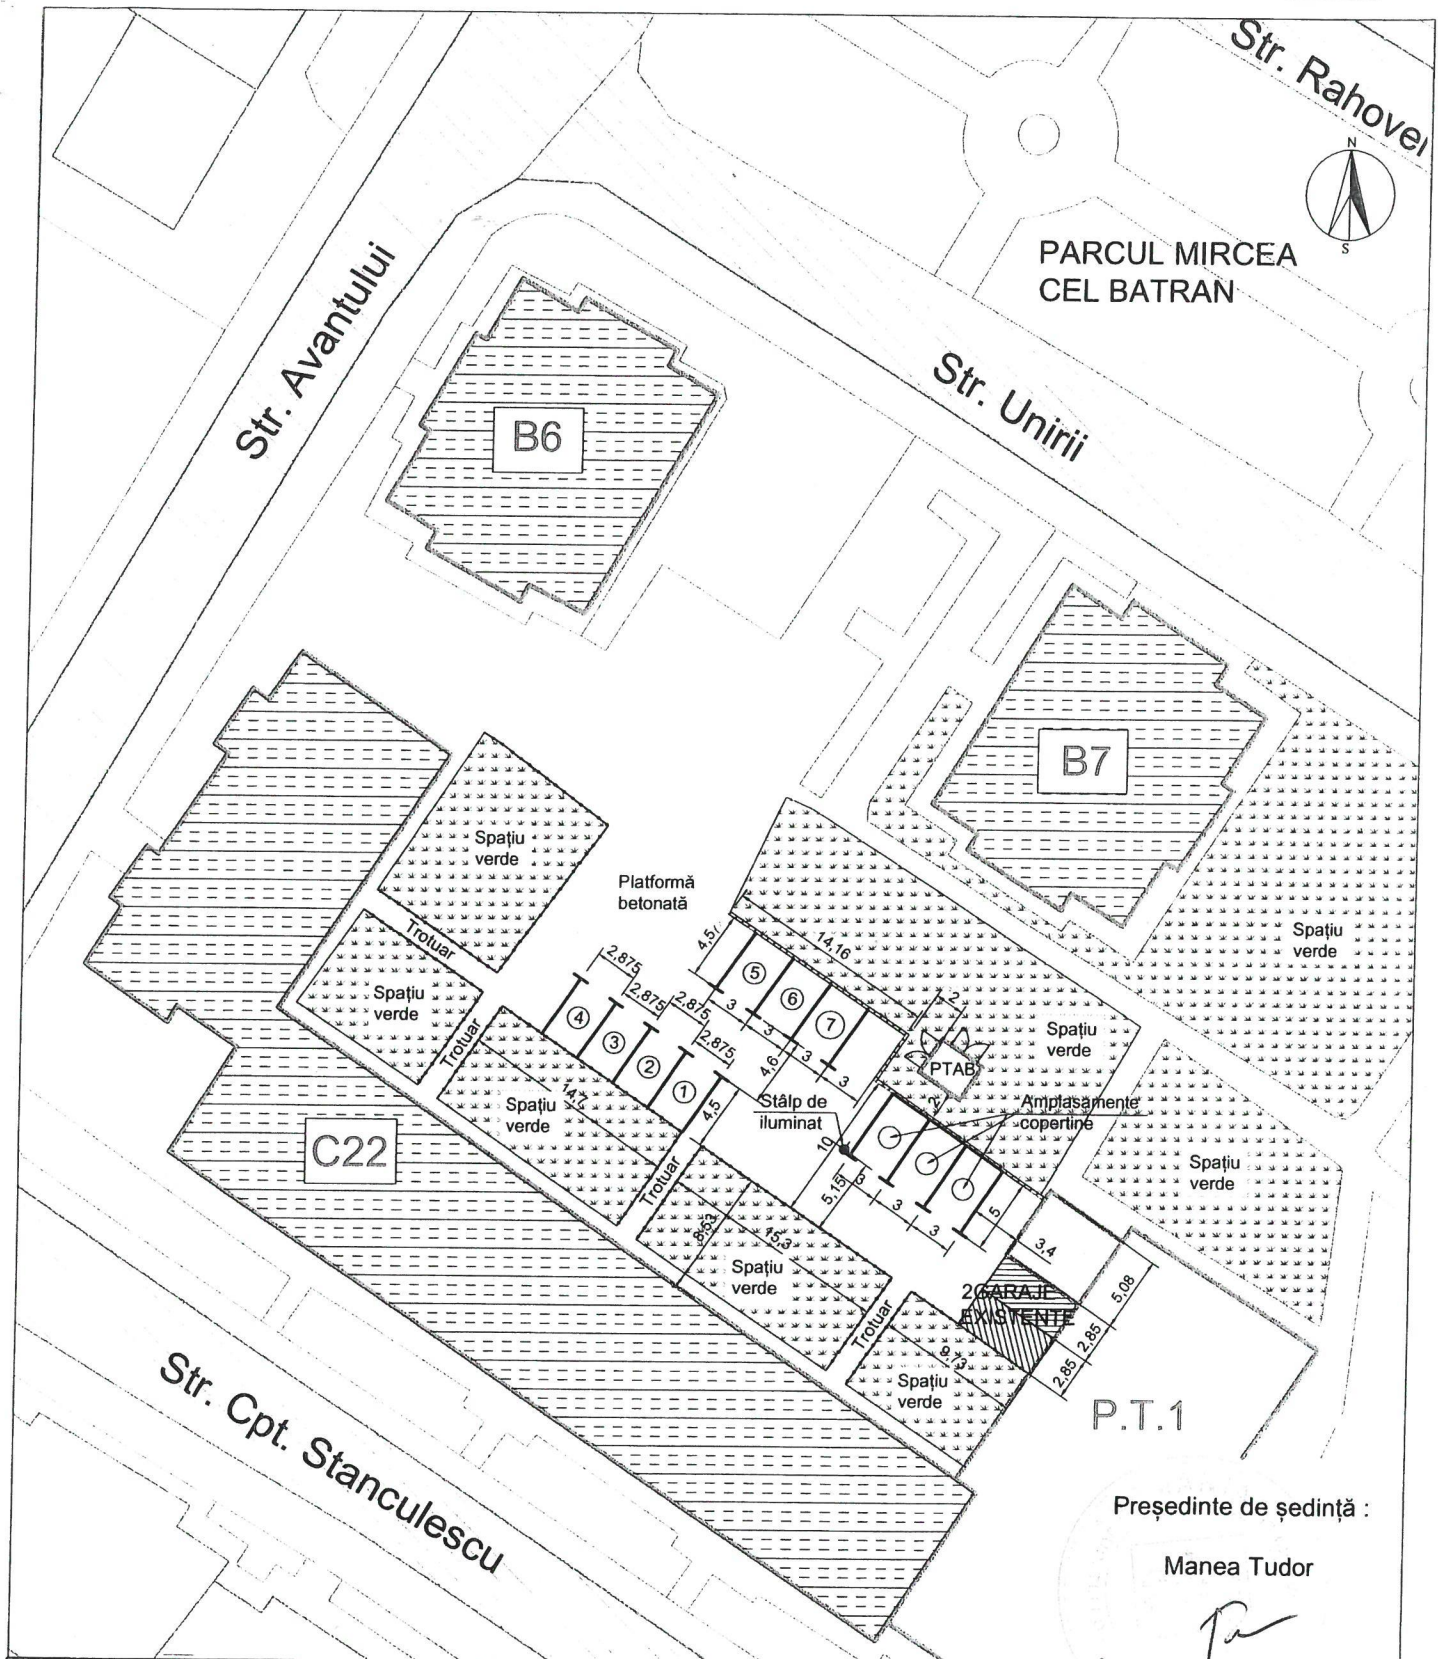

Președinte de ședință :

Manea Tudor

PRIMĂRIA MUNICIPIULUI TURNU MĂGURELE DIRECȚIA TEHNICĂ		Amplasament zona bloc C22 Pozițiile propuse : 1 + 7	
INTOCMIT ing. Balla Gabriel		SCARA : 1:500	DENUMIREA LUCRĂRII : <b>PARCAJE DE RESEDINTA IN ZONA                  BLOC C22</b>
VERIFICAT ing. Seba Dragoș			
APROBAT ing. Istrate Tinel			
		2021	

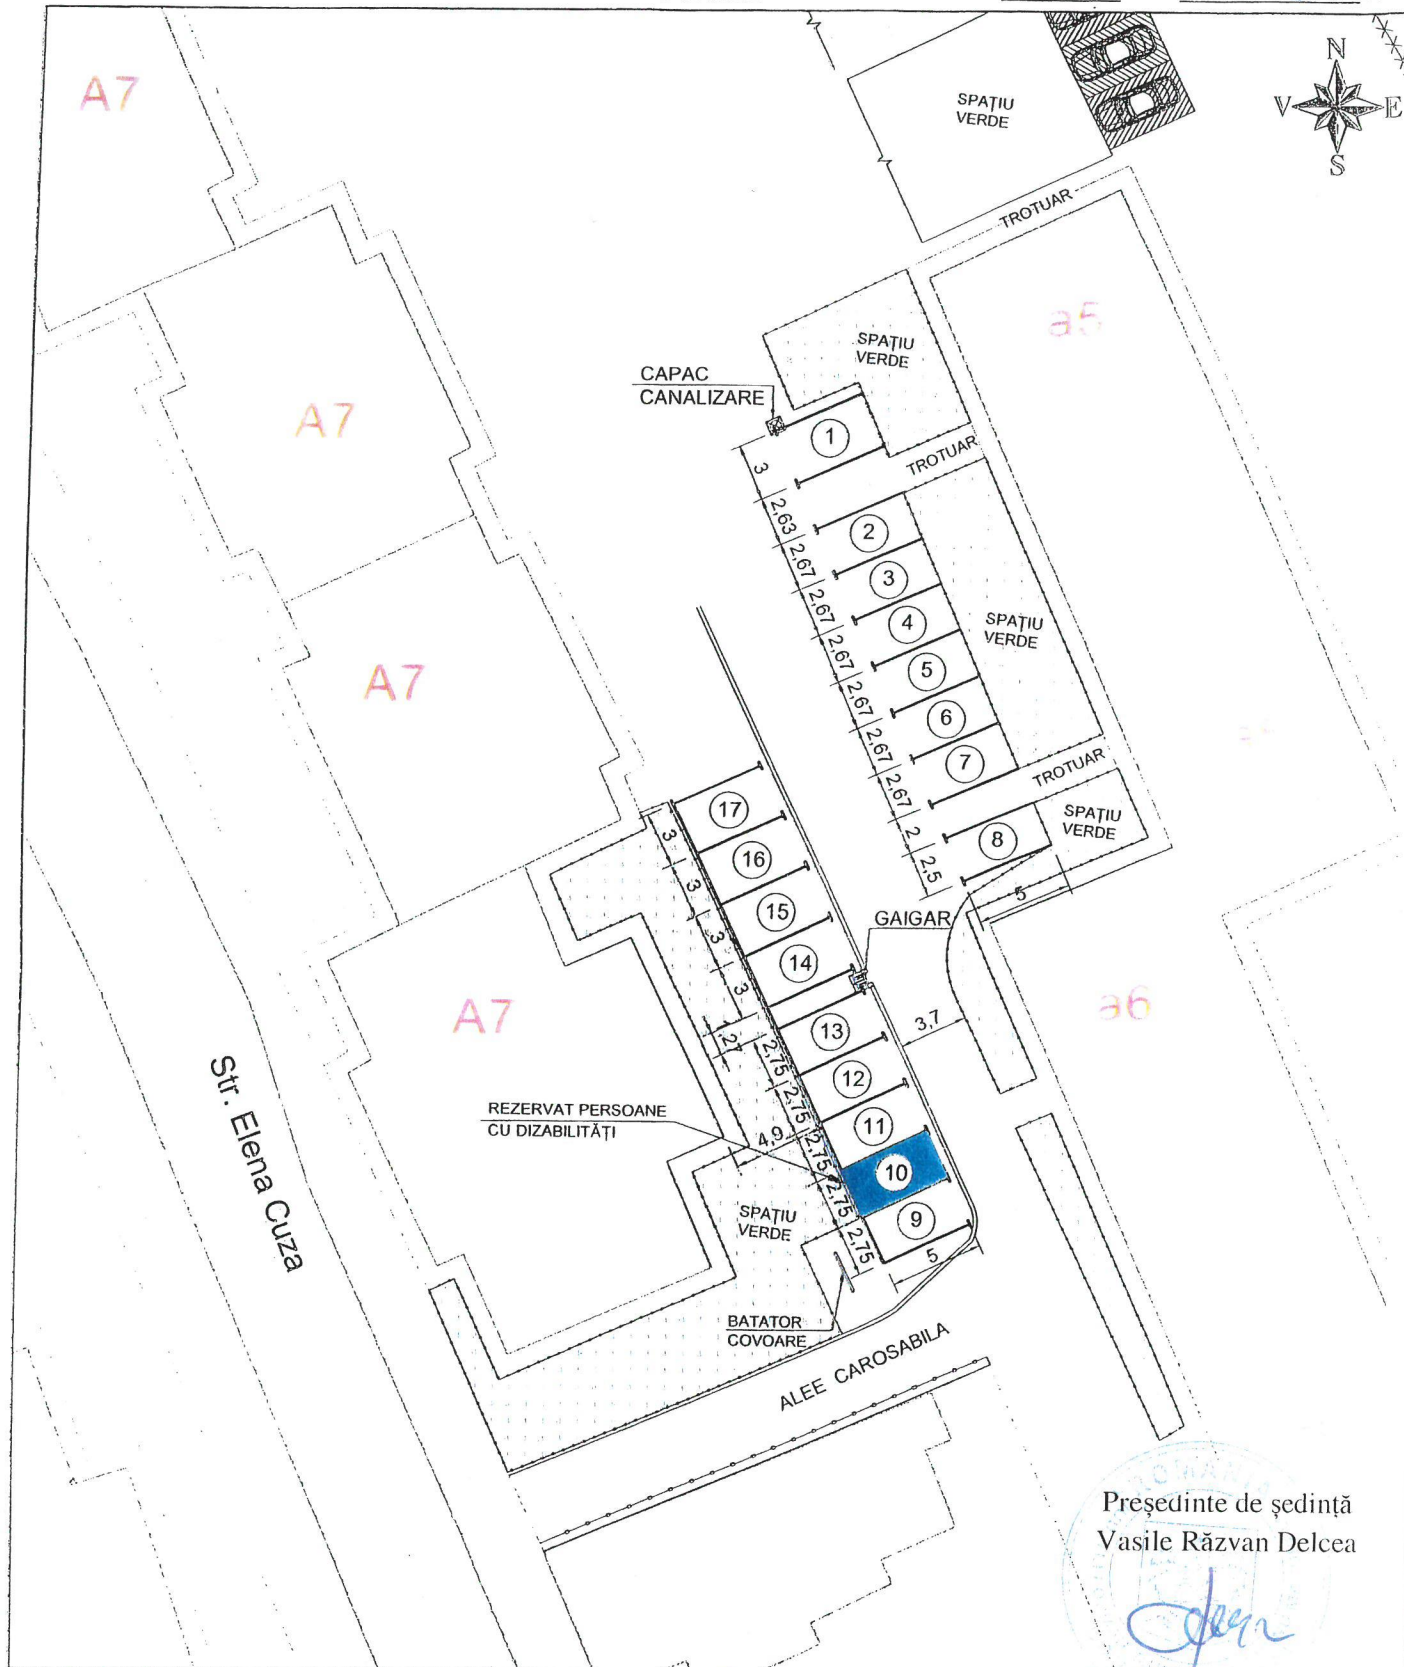

Președinte de ședință  
Vasile Răzvan Delcea

*[Handwritten signature]*

PRIMĂRIA MUNICIPIULUI TURNU MĂGURELE DIRECȚIA TEHNICĂ		Amplasament parcaje de reședință Pozițiile propuse : 1 ÷ 17	
INTOCMIT	ing. Balla Gabriel	SCARA : 1:500	<b>PLAN DE SITUAȚIE PARCAJE DE                  REȘEDINȚĂ ÎN ZONA                  BLOCURI: a5 - a6 - A7</b>
VERIFICAT	ing. Seba Dragos		
APROBAT	ing. Istrate Tinel		
		2022	