



PRIMĂRIA MUNICIPIULUI TURNU MĂGURELE DIRECȚIA TEHNICĂ		Amplasament parcaje de reședință Pozițiile propuse : 1 + 105	
INTOCMIT VERIFICAT APROBAT	ing. Balto Gabriel ing. Seba Dragoș ing. Istrate Tinel	SCARA : 1:500	DENUMIREA LUCRĂRII : <b>PLAN DE SITUAȚIE PARCAJE DE RESEDINȚĂ IN ZONA BLOCURI L6 - L7 - L8 - L9 - L10 - L11 - L12</b>
ANEXA NR. 14		2021	PREȘEDINTE DE ȘEDINȚĂ CRISTEA FLORENTIN






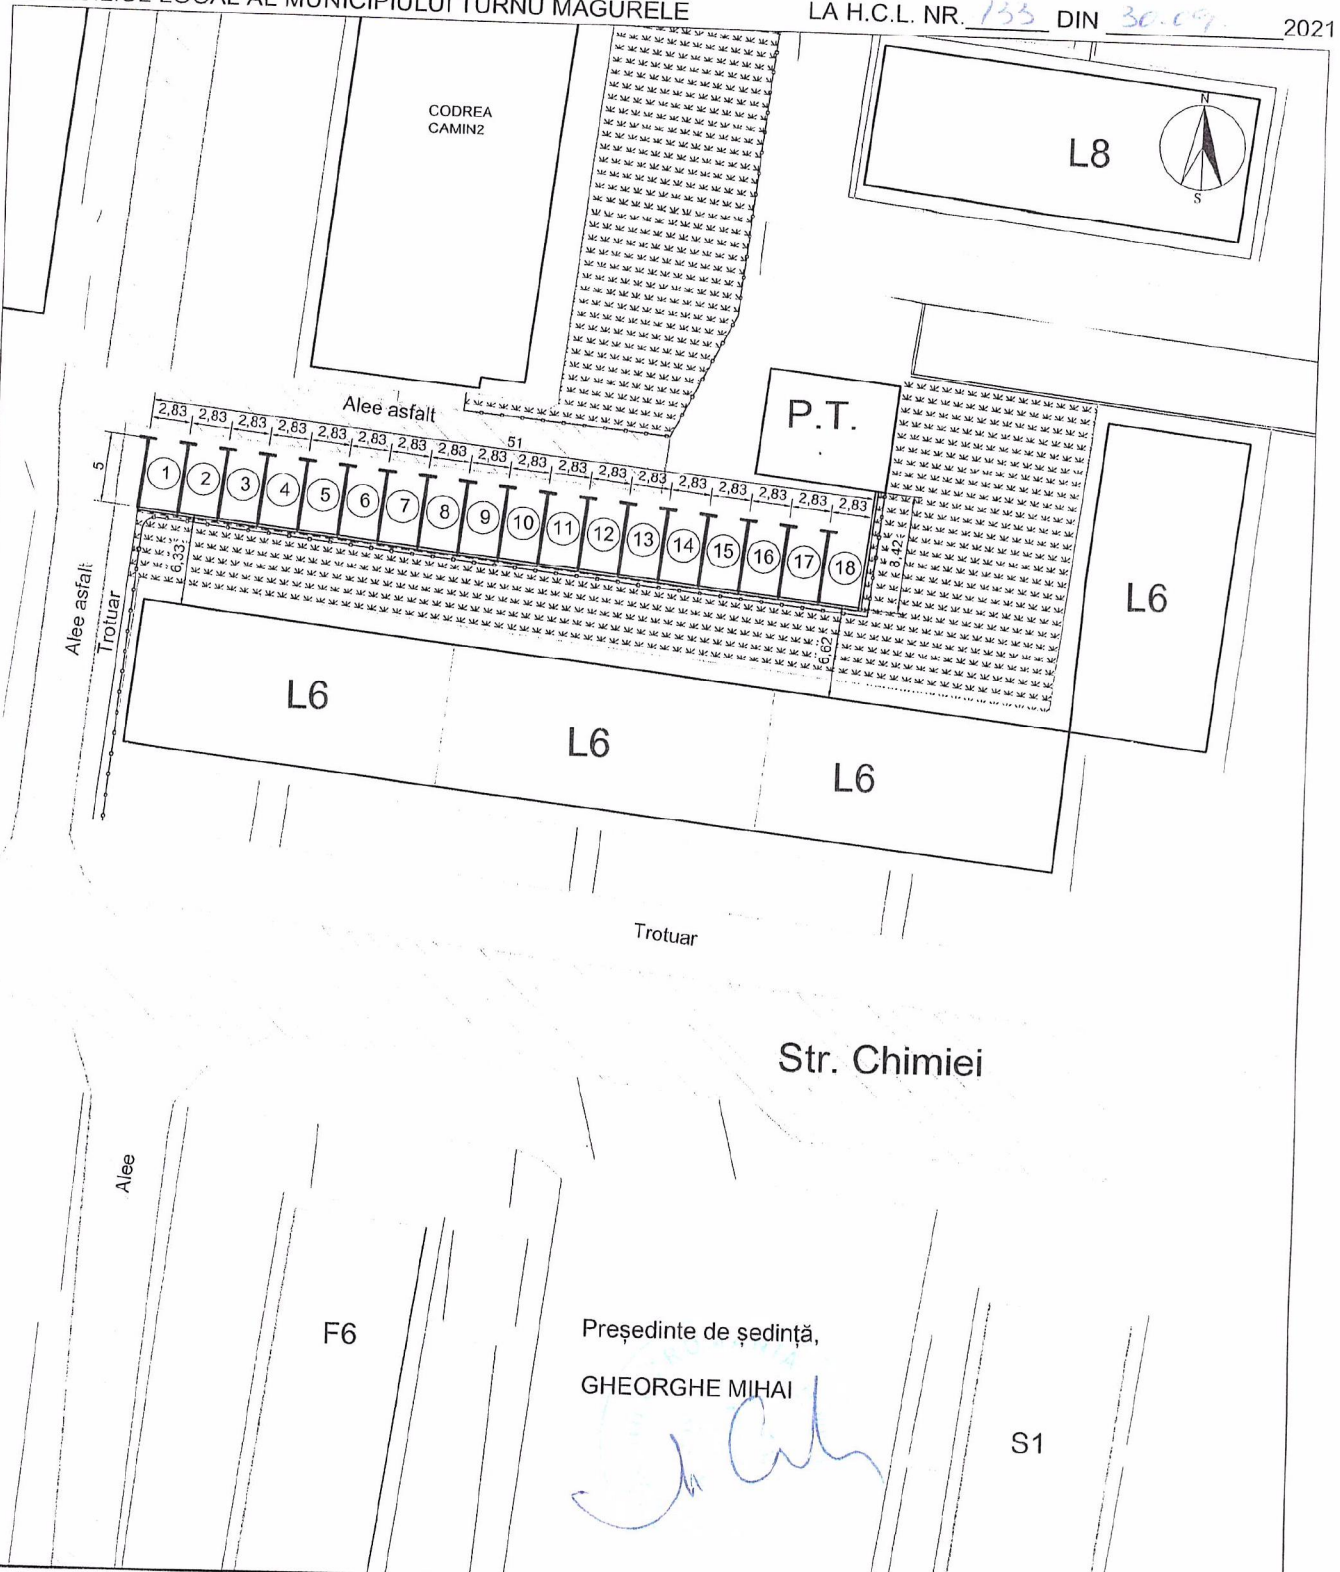


Președinte de ședință,  
 GHEORGHE MIHAI



S1

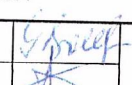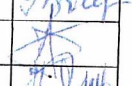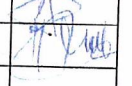PRIMĂRIA MUNICIPIULUI TURNU MĂGURELE DIRECȚIA TEHNICĂ			Amplasament parcaje de reședință Pozițiile propuse : 1 + 18		
INTOCMIT	ing. Balla Gabriel		SCARA : 1:500	DENUMIREA LUCRĂRII : <b>PLAN DE SITUAȚIE PARCAJE                  IN ZONA BLOC L6</b>	PLANȘA NR.
VERIFICAT	ing. Seba Dragoș				
APROBAT	ing. Istrate Tinel				
			2021		

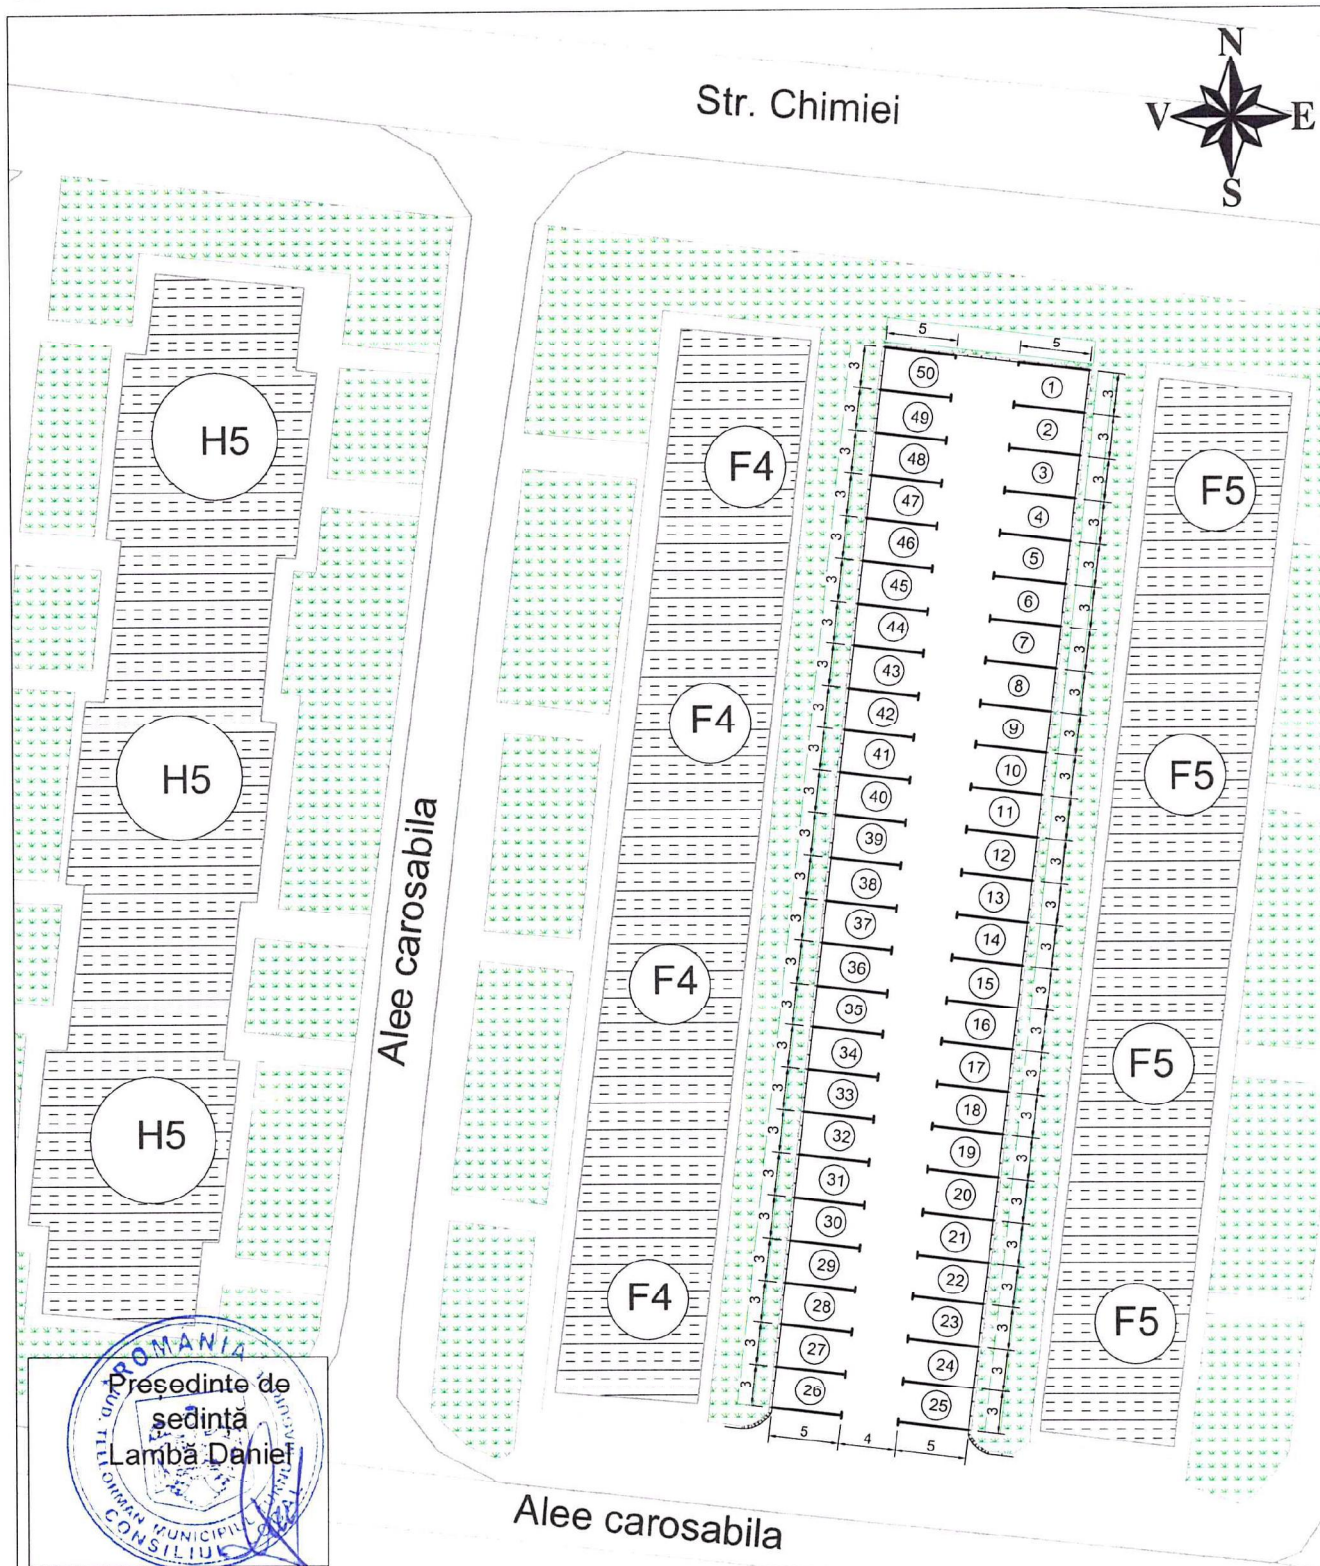

PRIMĂRIA MUNICIPIULUI  
TURNU MĂGURELE  
DIRECȚIA TEHNICĂ

Amplasament parcare de reședință, zona blocuri :F4, F5, H5  
Pozitiile propuse : 1 + 50


INTOCMIT	ing.Balla Gabriel	<i>[Signature]</i>	SCARA : 1:500
VERIFICAT	ing.Seba Dragoș	<i>[Signature]</i>	
APROBAT	ing.Istrate Tinel	<i>[Signature]</i>	
			09.2022

DENUMIREA LUCRĂRII :  
**PLAN DE SITUAȚIE**

PLANȘA NR.





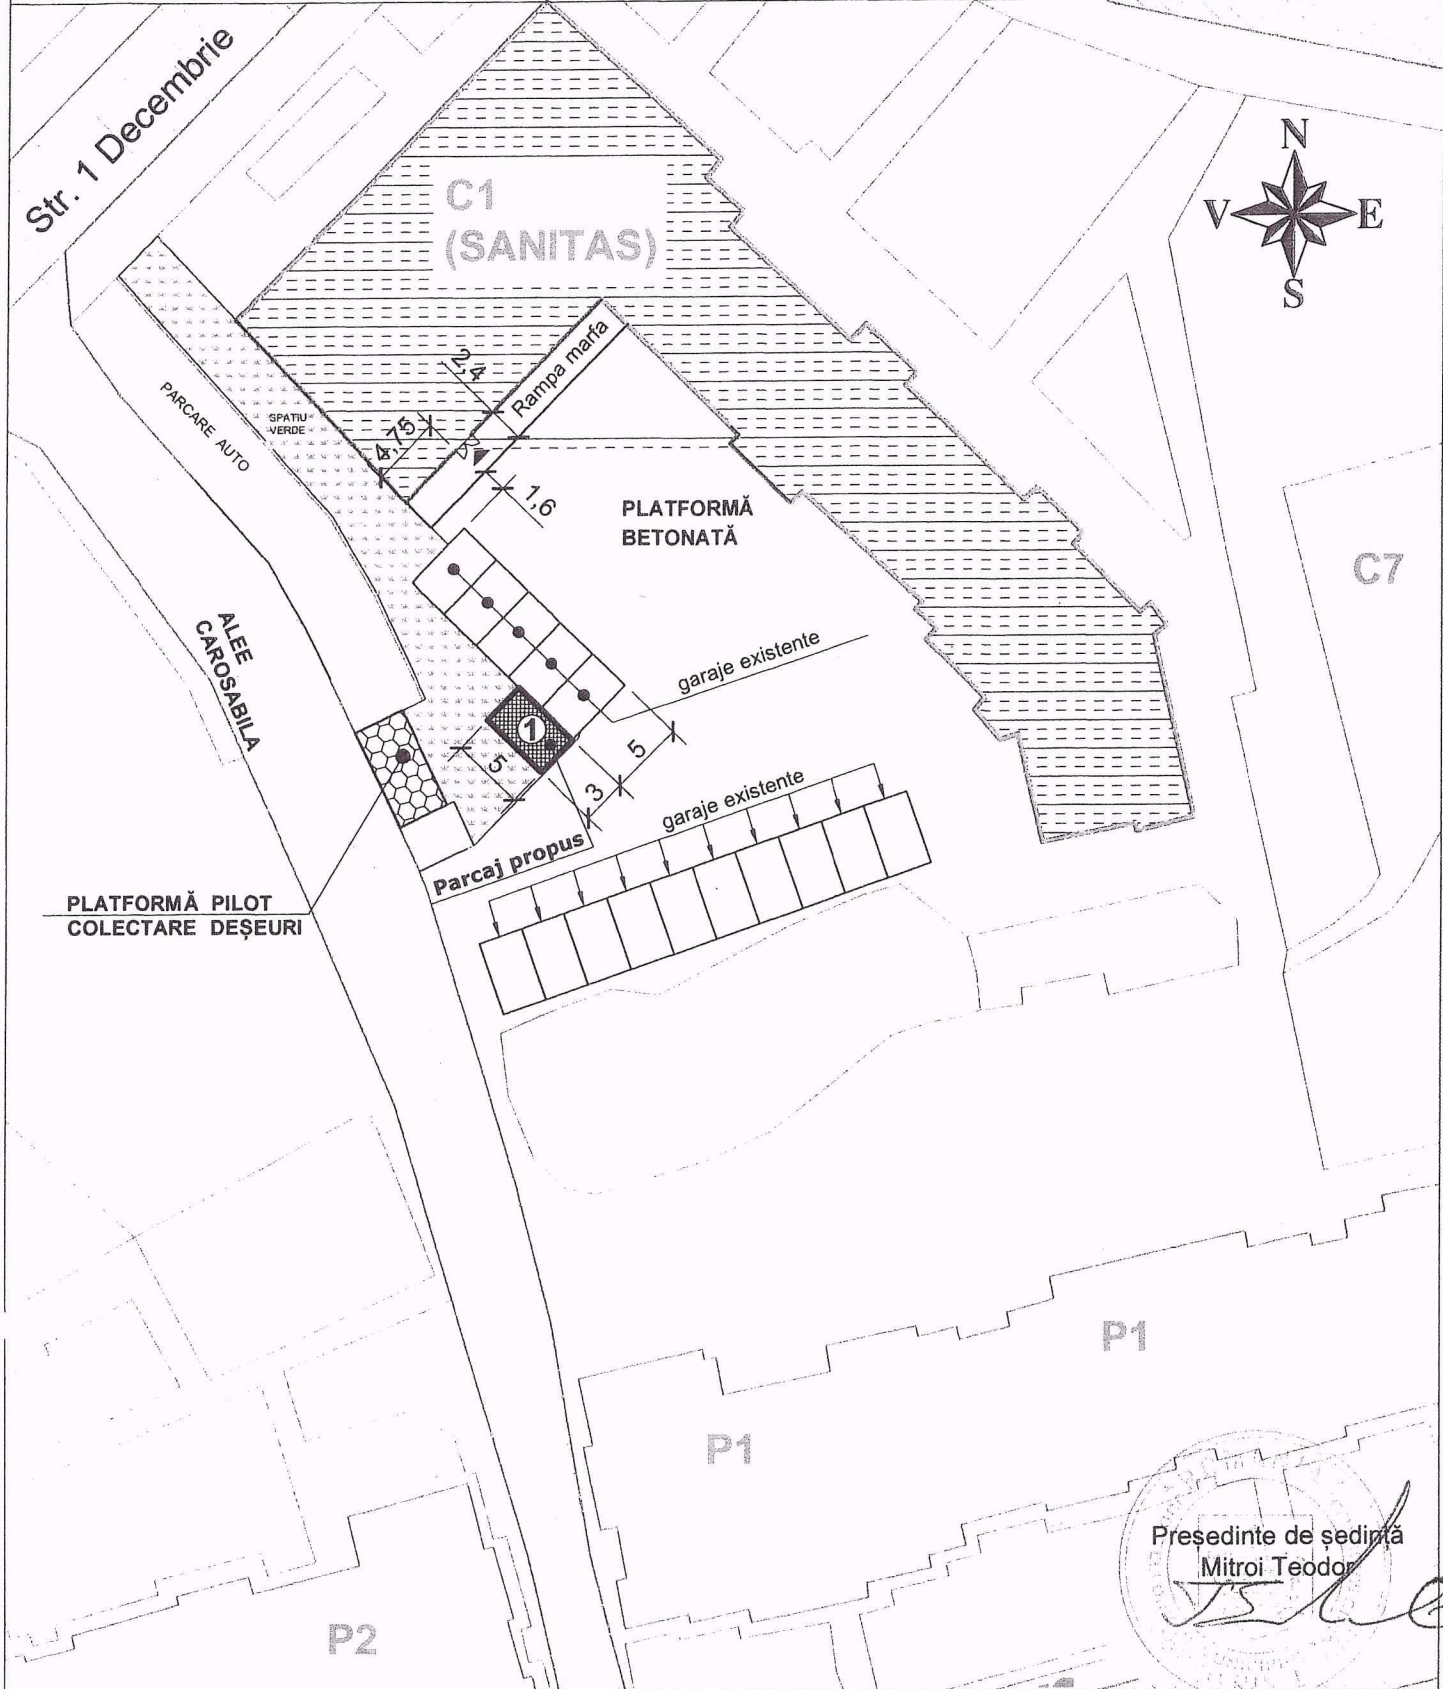

Președinte de ședință  
 Mitroi Teodor

PRIMĂRIA MUNICIPIULUI TURNU MĂGURELE DIRECȚIA TEHNICĂ			Amplasament parcaj de reședință, zona bloc C1 Pozitia propusă : 1	
INTOCMIT	ing.Balla Gabriel	<i>[Signature]</i>	SCARA : 1:500	DENUMIREA LUCRĂRII :  <b>PLAN DE SITUAȚIE</b>
VERIFICAT	ing.Seba Dragoș	<i>[Signature]</i>		
APROBAT	ing.Istrate Tinel	<i>[Signature]</i>		
			03.2023	