


# PLAN DE SITUAȚIE

SC. 1:1000

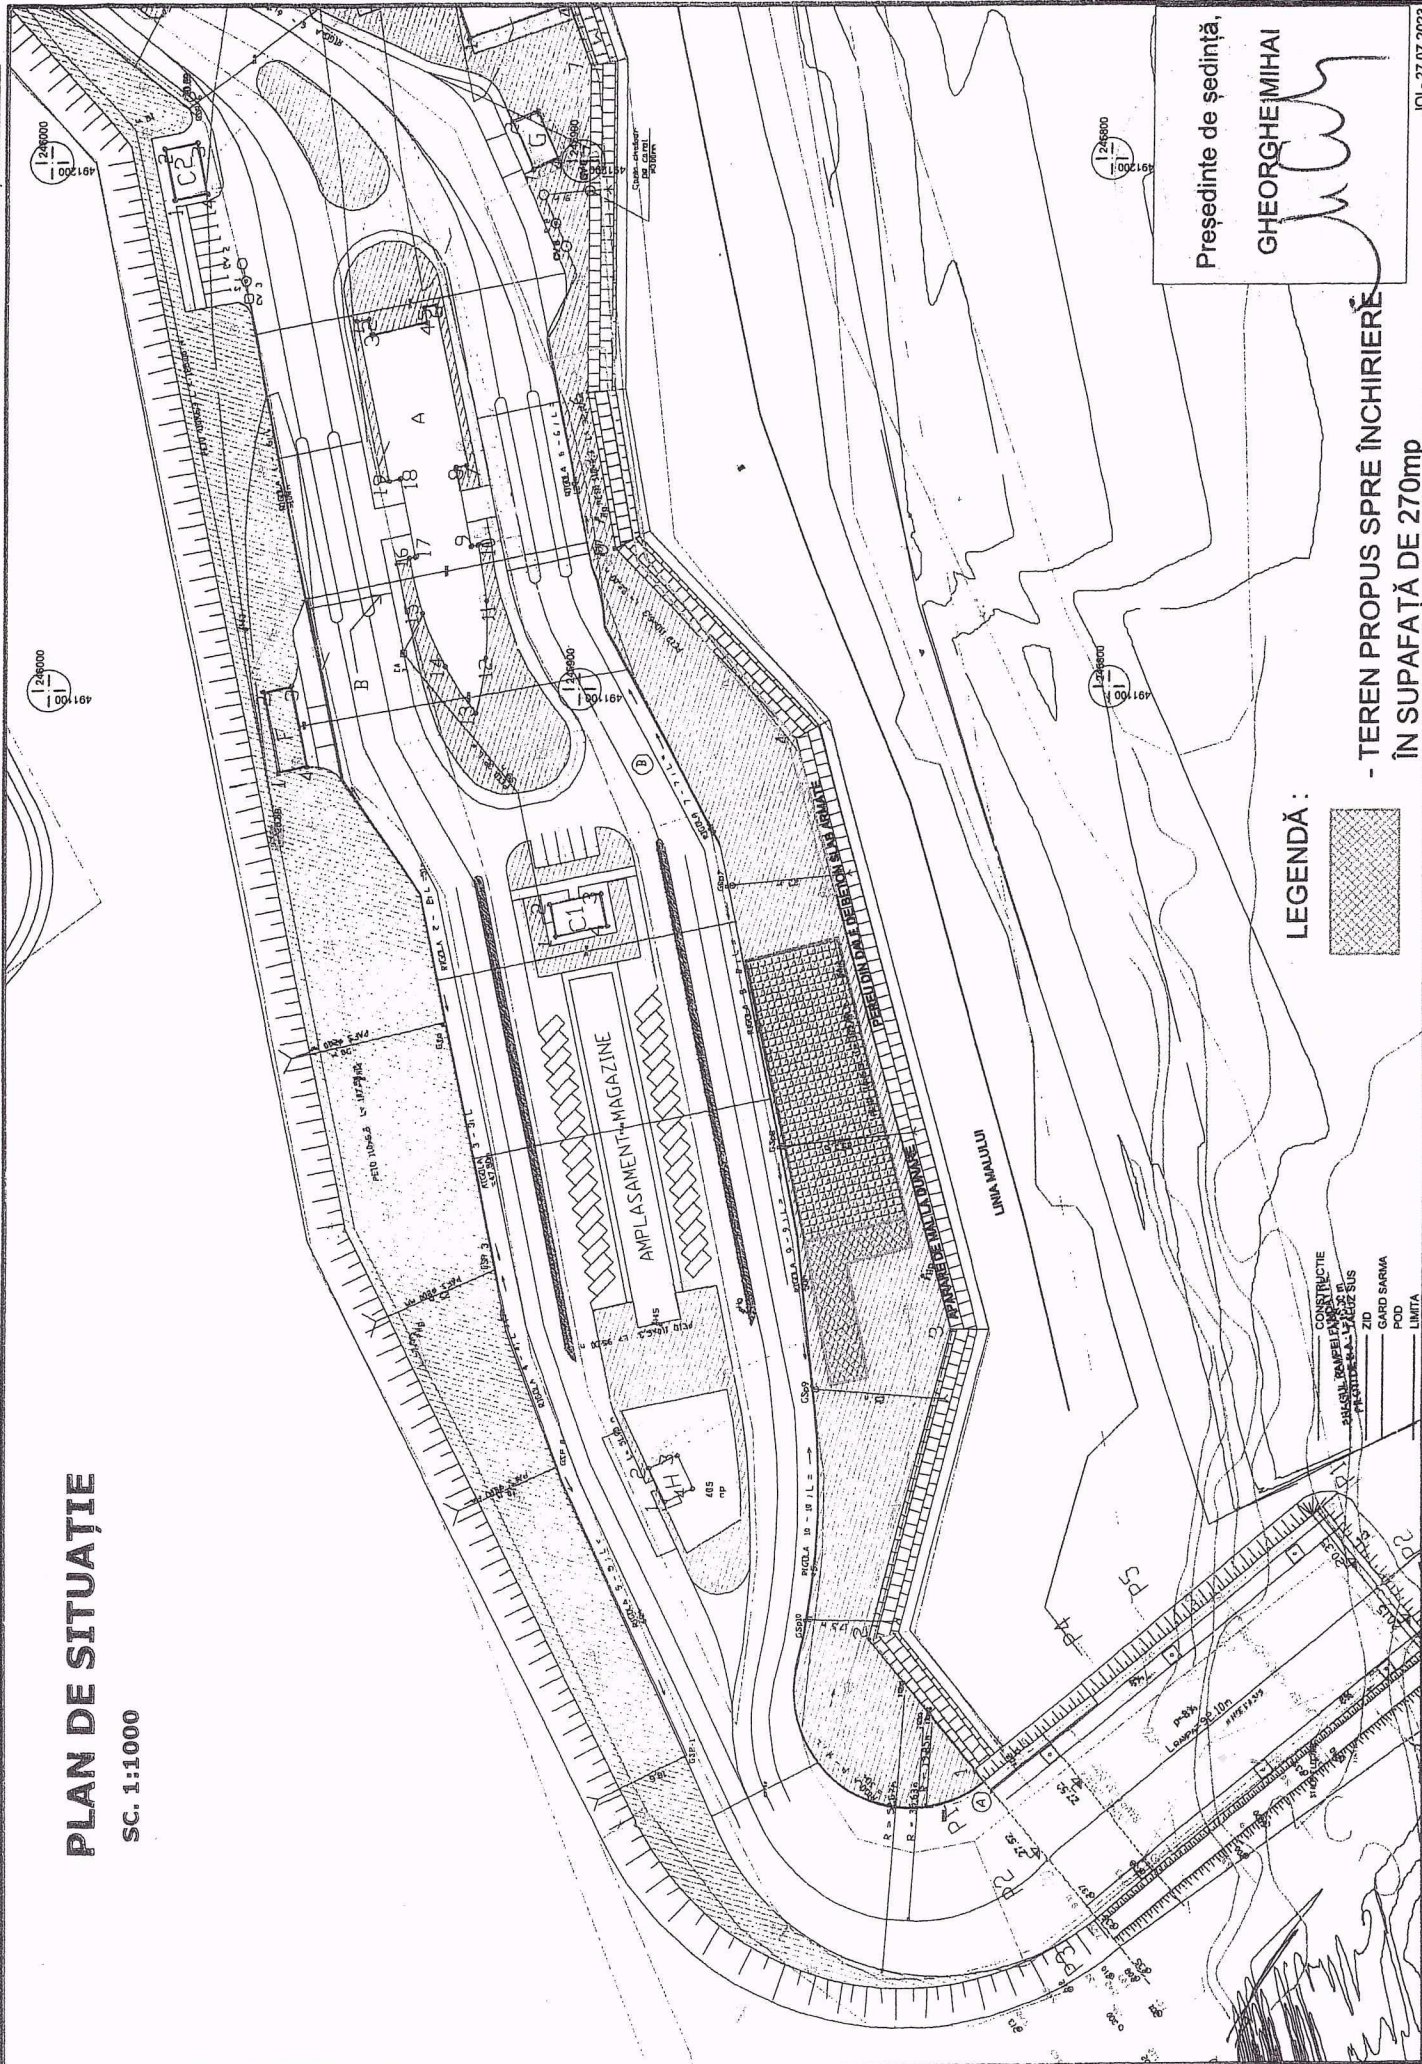

LEGENDĂ:



- CONSTRUCȚIE
- PERIOTON DE DEBRIȘI ȘI DEȘURI
- ZID
- GARD ȘARJĂ
- PCB
- LIMITA

Președinte de ședință,  
**GHEORGHE MIHAI**

- TEREN PROPUS SPRE ÎNCHIRIERE  
 ÎN SUPAȚĂ DE 270mp