


# PLAN DE SITUAȚIE

SC. 1:1000

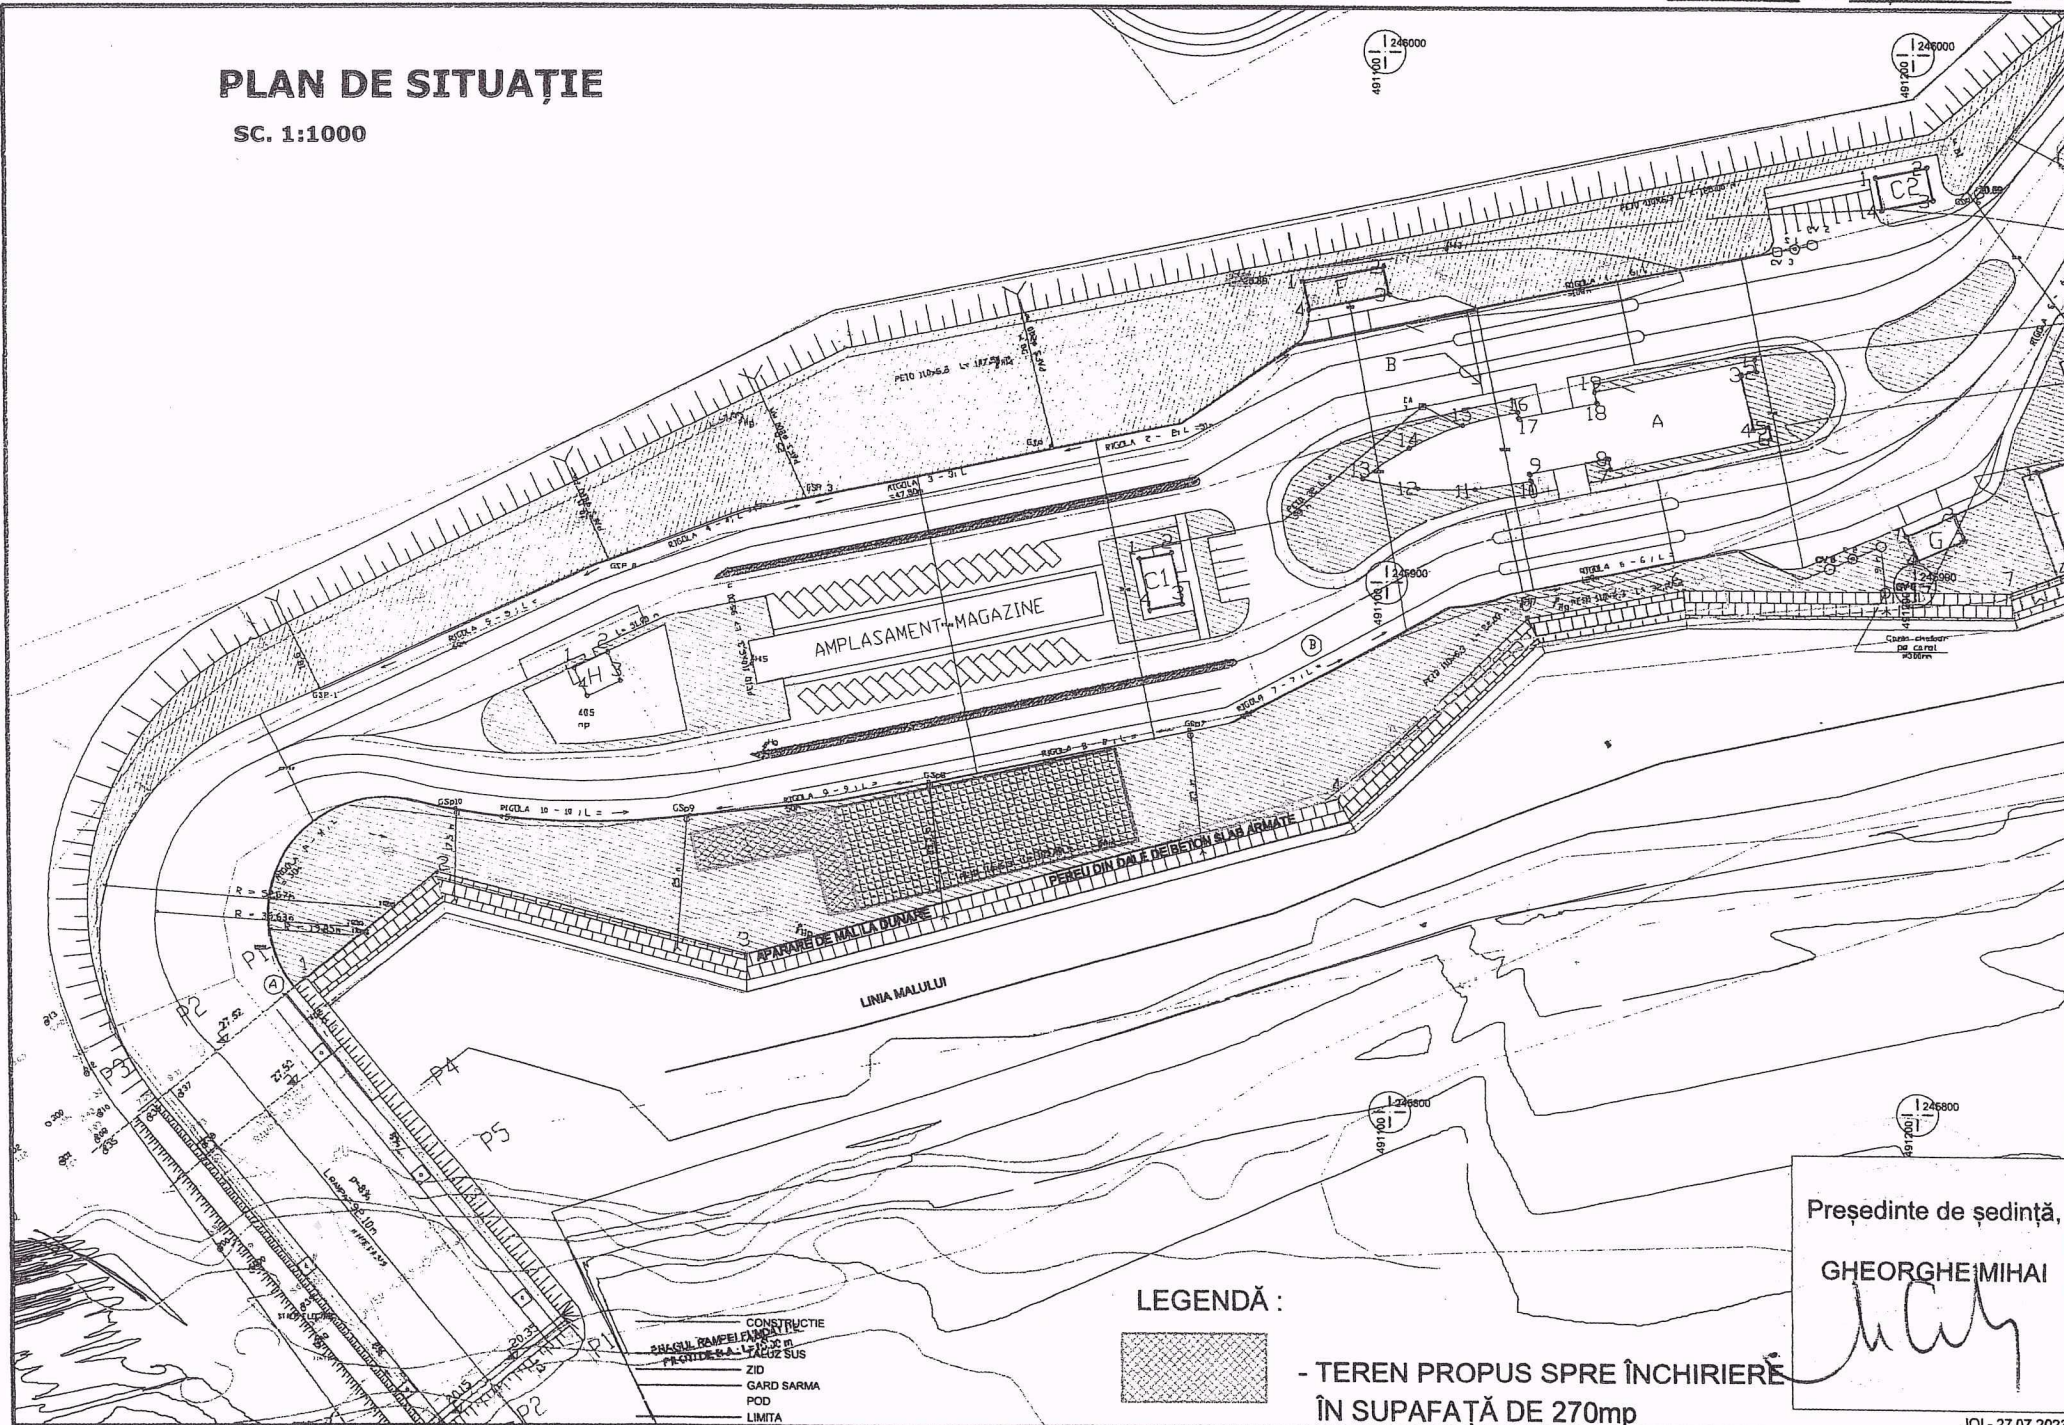

## LEGENDĂ :



- TEREN PROPUȘ SPRE ÎNCHIRIERE  
ÎN SUPFAȚĂ DE 270mp

Președinte de ședință,  
**GHEORGHE MIHAI**  
*[Signature]*