


PREȘEDINTE
DE ȘEDINȚĂ
CRISTEA FLORENTIN

PRIMĂRIA MUNICIPIULUI TURNU MĂGURELE DIRECȚIA TEHNICĂ		Amplasament parcaje de reședință Pozițiile propuse : 1 + 105	
INTOCMIT	ing. Balta Gabriel	SCARA : 1:500	DENUMIREA LUCRĂRII : PLAN DE SITUAȚIE PARCAJE DE RESEDINȚA IN ZONA BLOCURI L6 - L7 - L8 - L9 - L10 - L11 - L12
VERIFICAT	ing. Seba Dragoș		
APROBAT	ing. Istrate Tinel		
ANEXA NR. 14		2021	



PRIMĂRIA MUNICIPIULUI TURNU MĂGURELE DIRECȚIA TEHNICĂ		Amplasament parcaje de reședință Pozițiile propuse : 1 + 42	
INTOCMIT ing. Balla Gabriel	VERIFICAT ing. Seba Dragos	SCARA : %	DENUMIREA LUCRĂRII : PLAN DE SITUAȚIE PARCAJE DE RESEDINTA ZONA BLOCURI D1-A1-J3-J4
APROBAT ing. Istrate Tinel	2021		

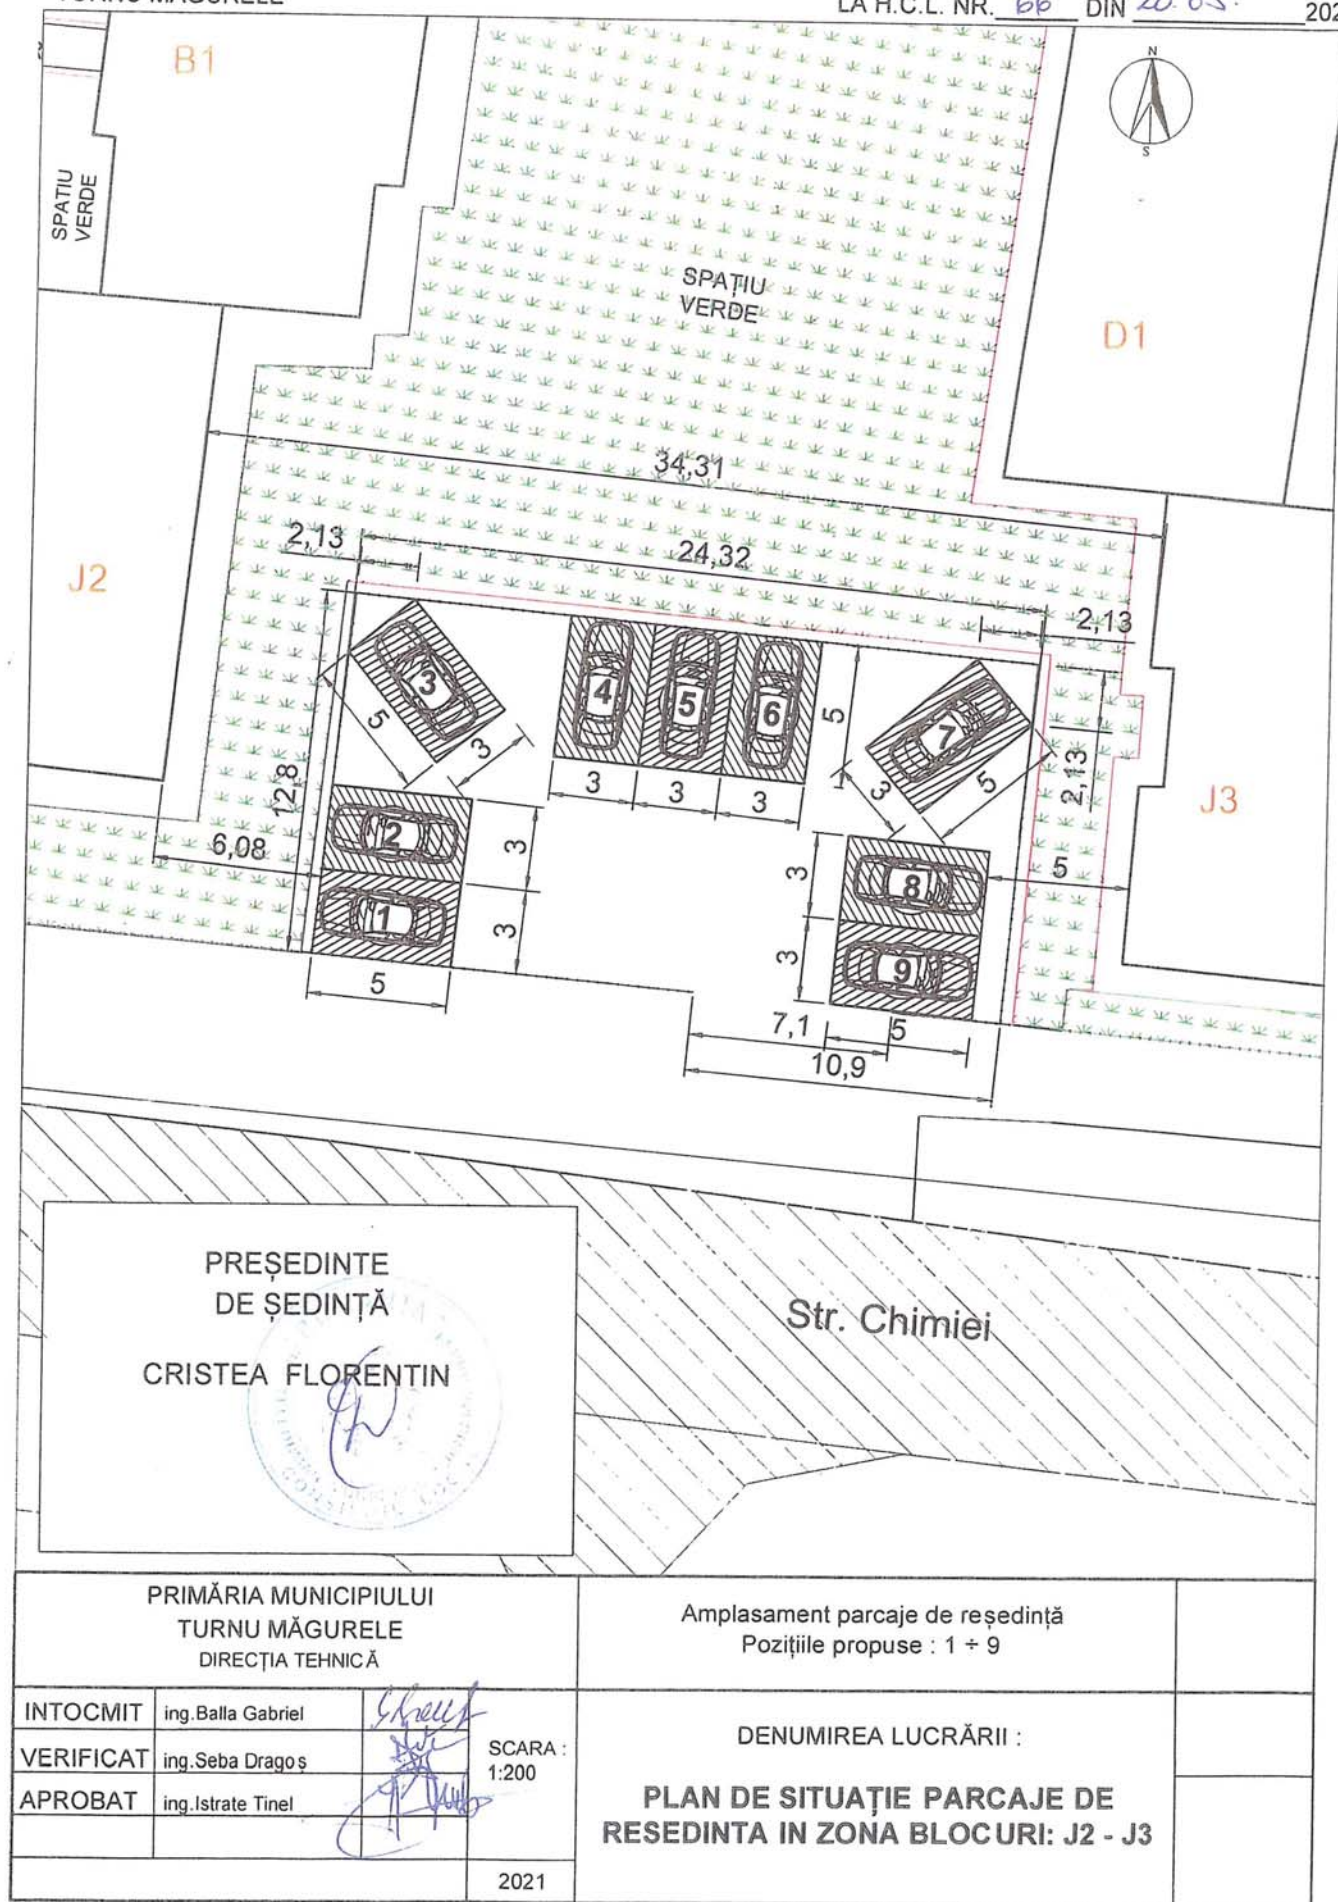

PREȘEDINTE
 DE ȘEDINȚĂ
 CRISTEA FLORENTIN

Str. Chimiei

PRIMĂRIA MUNICIPIULUI TURNU MĂGURELE DIRECȚIA TEHNICĂ			Amplasament parcaje de reședință Pozițiile propuse : 1 + 9	
INTOCMIT	ing. Balla Gabriel	<i>[Signature]</i>	SCARA : 1:200	DENUMIREA LUCRĂRII : PLAN DE SITUAȚIE PARCAJE DE RESEDINTA IN ZONA BLOCURI: J2 - J3
VERIFICAT	ing. Seba Dragoș	<i>[Signature]</i>		
APROBAT	ing. Istrate Tinel	<i>[Signature]</i>		
			2021	



PREȘEDINTE
DE ȘEDINȚĂ :
CRISTEA FLORENTIN

PRIMĂRIA MUNICIPIULUI TURNU MĂGURELE DIRECȚIA TEHNICĂ		Amplasament parcaje de reședință Pozițiile propuse : 1 + 94	
INTOCMIT	ing. Balla Gabriel	SCARA : 1:500	PLAN DE SITUAȚIE PARCAJE DE REȘEDINȚĂ ÎN ZONA BLOCURI: G1-G2-G3-G4 ȘI P1-P2-P3-P4-P5-P6-P7-P8
VERIFICAT	ing. Seba Dragoș		
APROBAT	ing. Istrate Tinel		
		2021	