



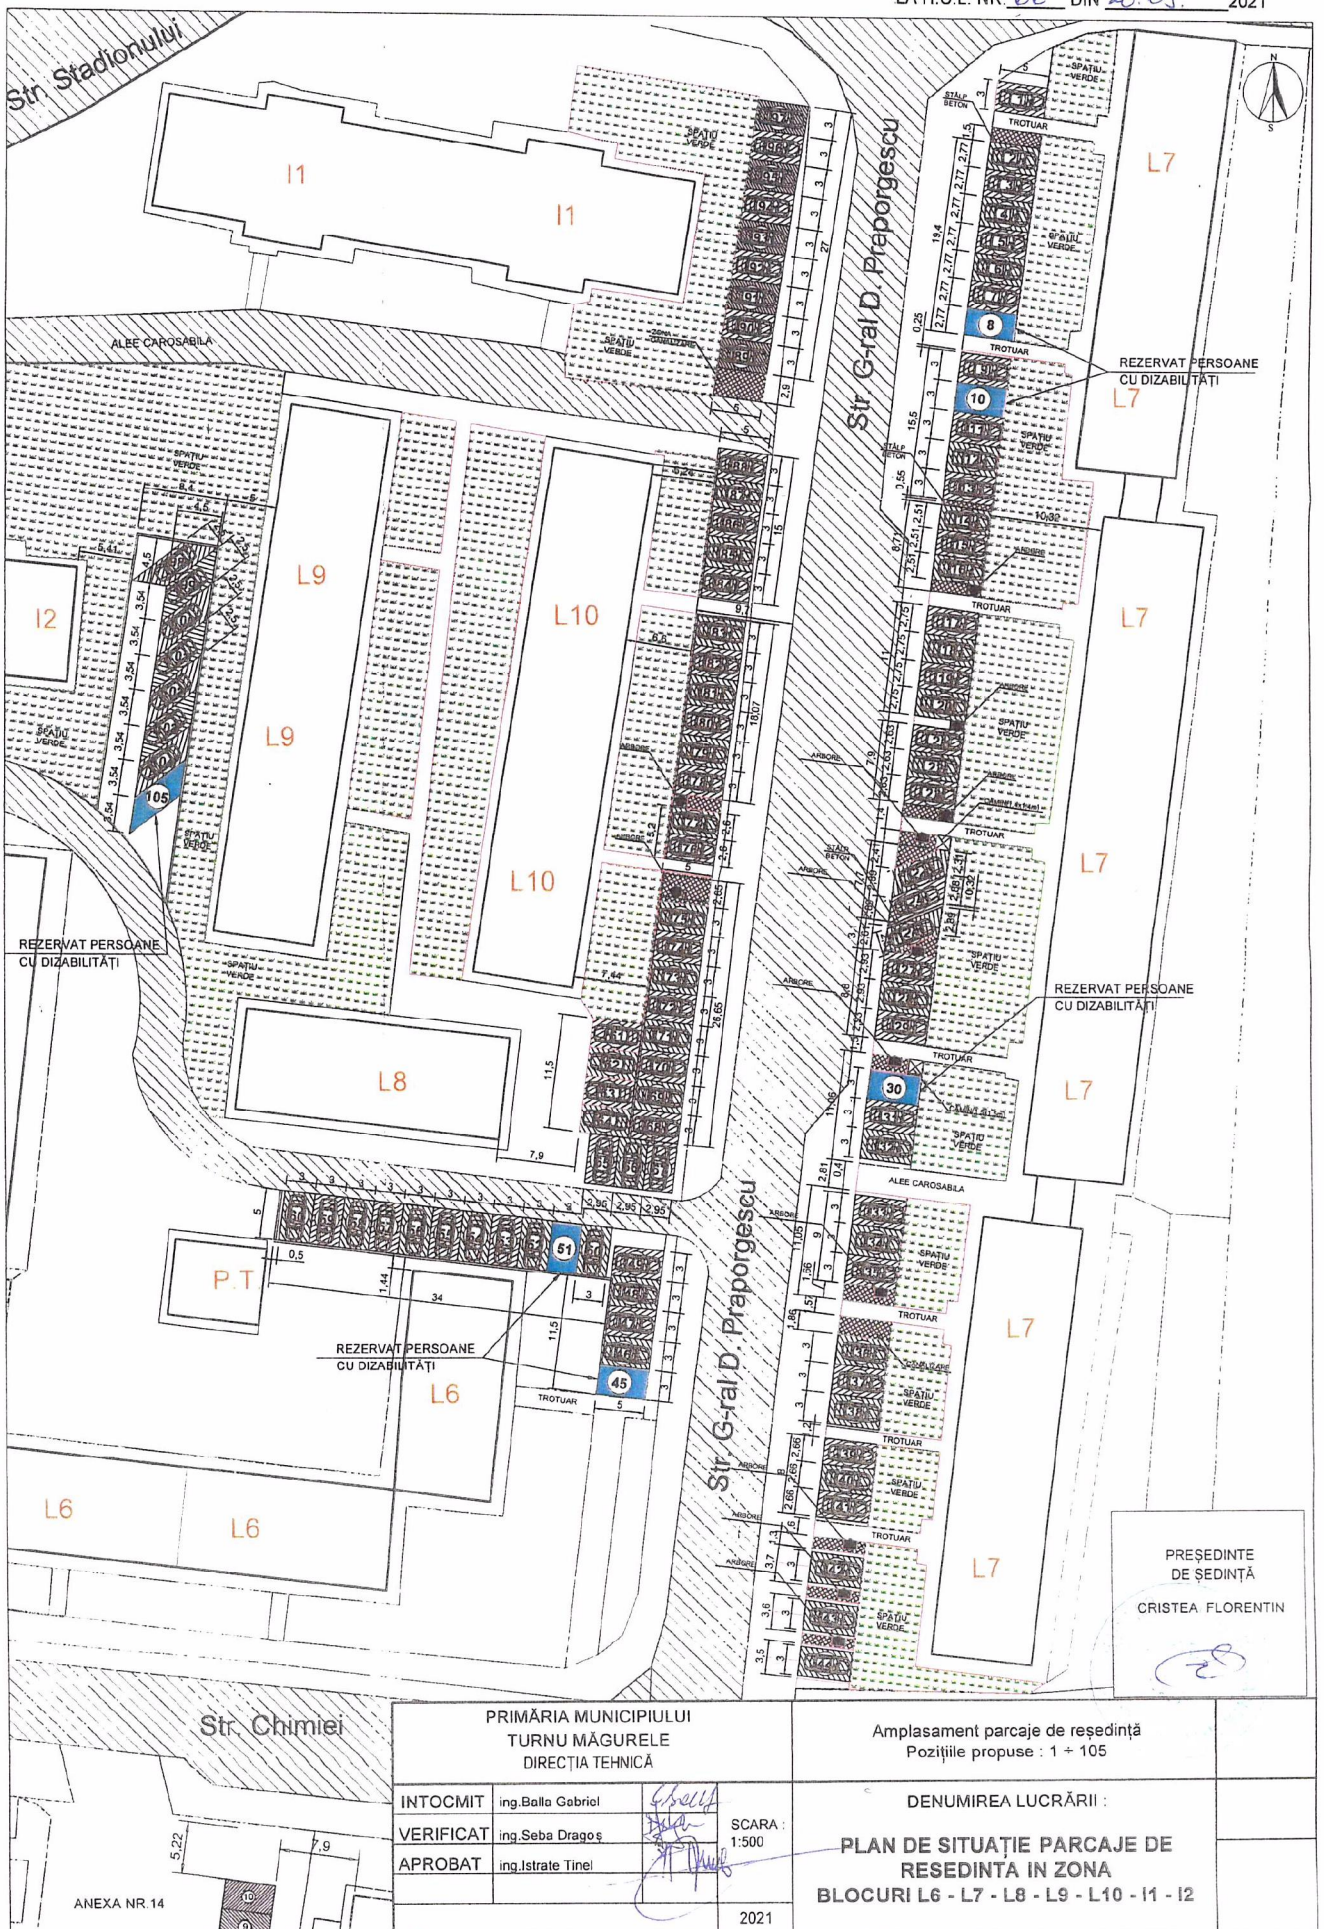

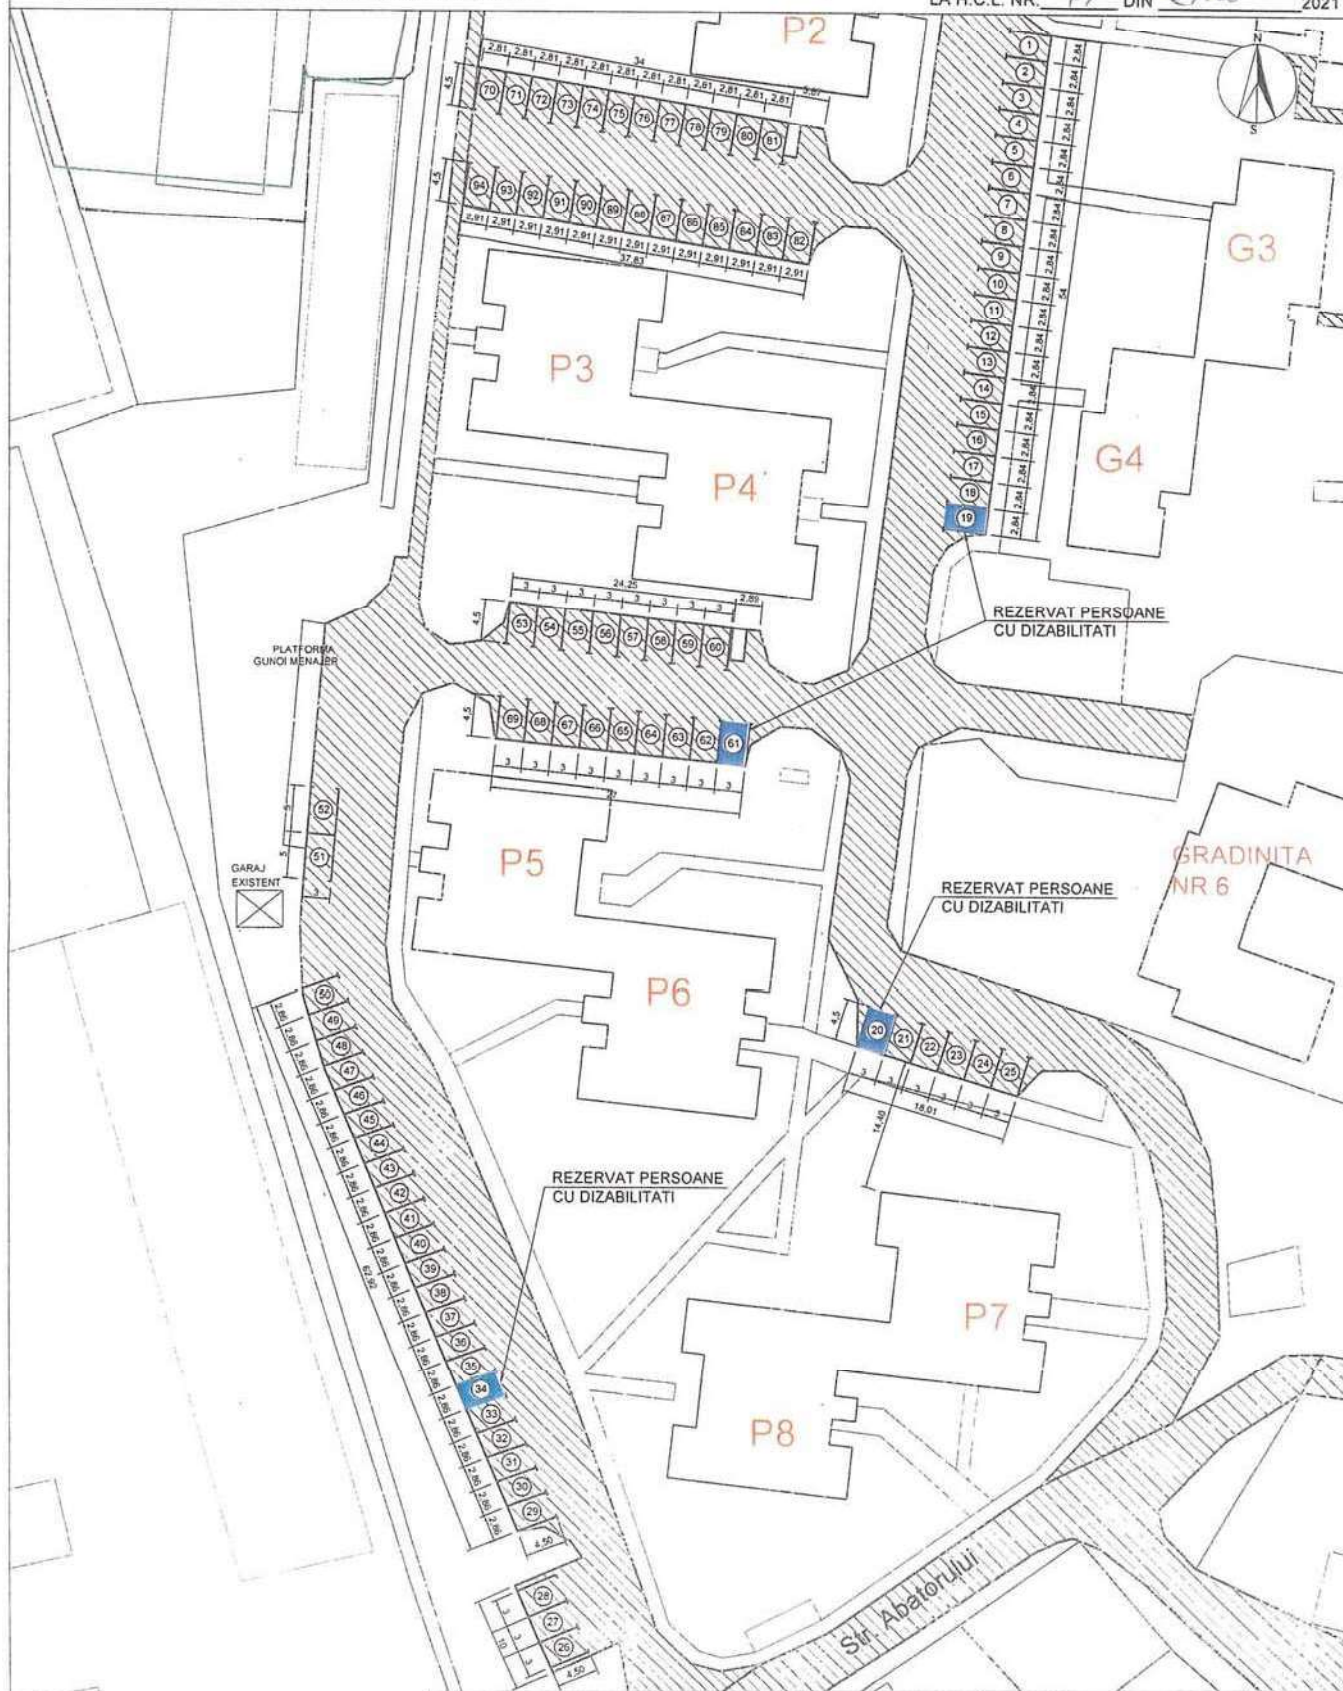

PREȘEDINTE
DE ȘEDINȚĂ:

CRISTEA FLORENTIN

PRIMĂRIA MUNICIPIULUI
TURNU MĂGURELE
DIRECȚIA TEHNICĂ


INTOCMIT ing. Balla Gabriel
VERIFICAT ing. Seba Dragoș
APROBAT ing. Istrate Tinel

SCARA:
1:500

2021

Amplasament parcaje de reședință
Pозиțiile propuse : 1 + 94

PLAN DE SITUAȚIE PARCAJE DE
REȘEDINȚĂ ÎN ZONA
BLOCURI: G1-G2-G3-G4 ȘI
P1-P2-P3-P4-P5-P6-P7-P8

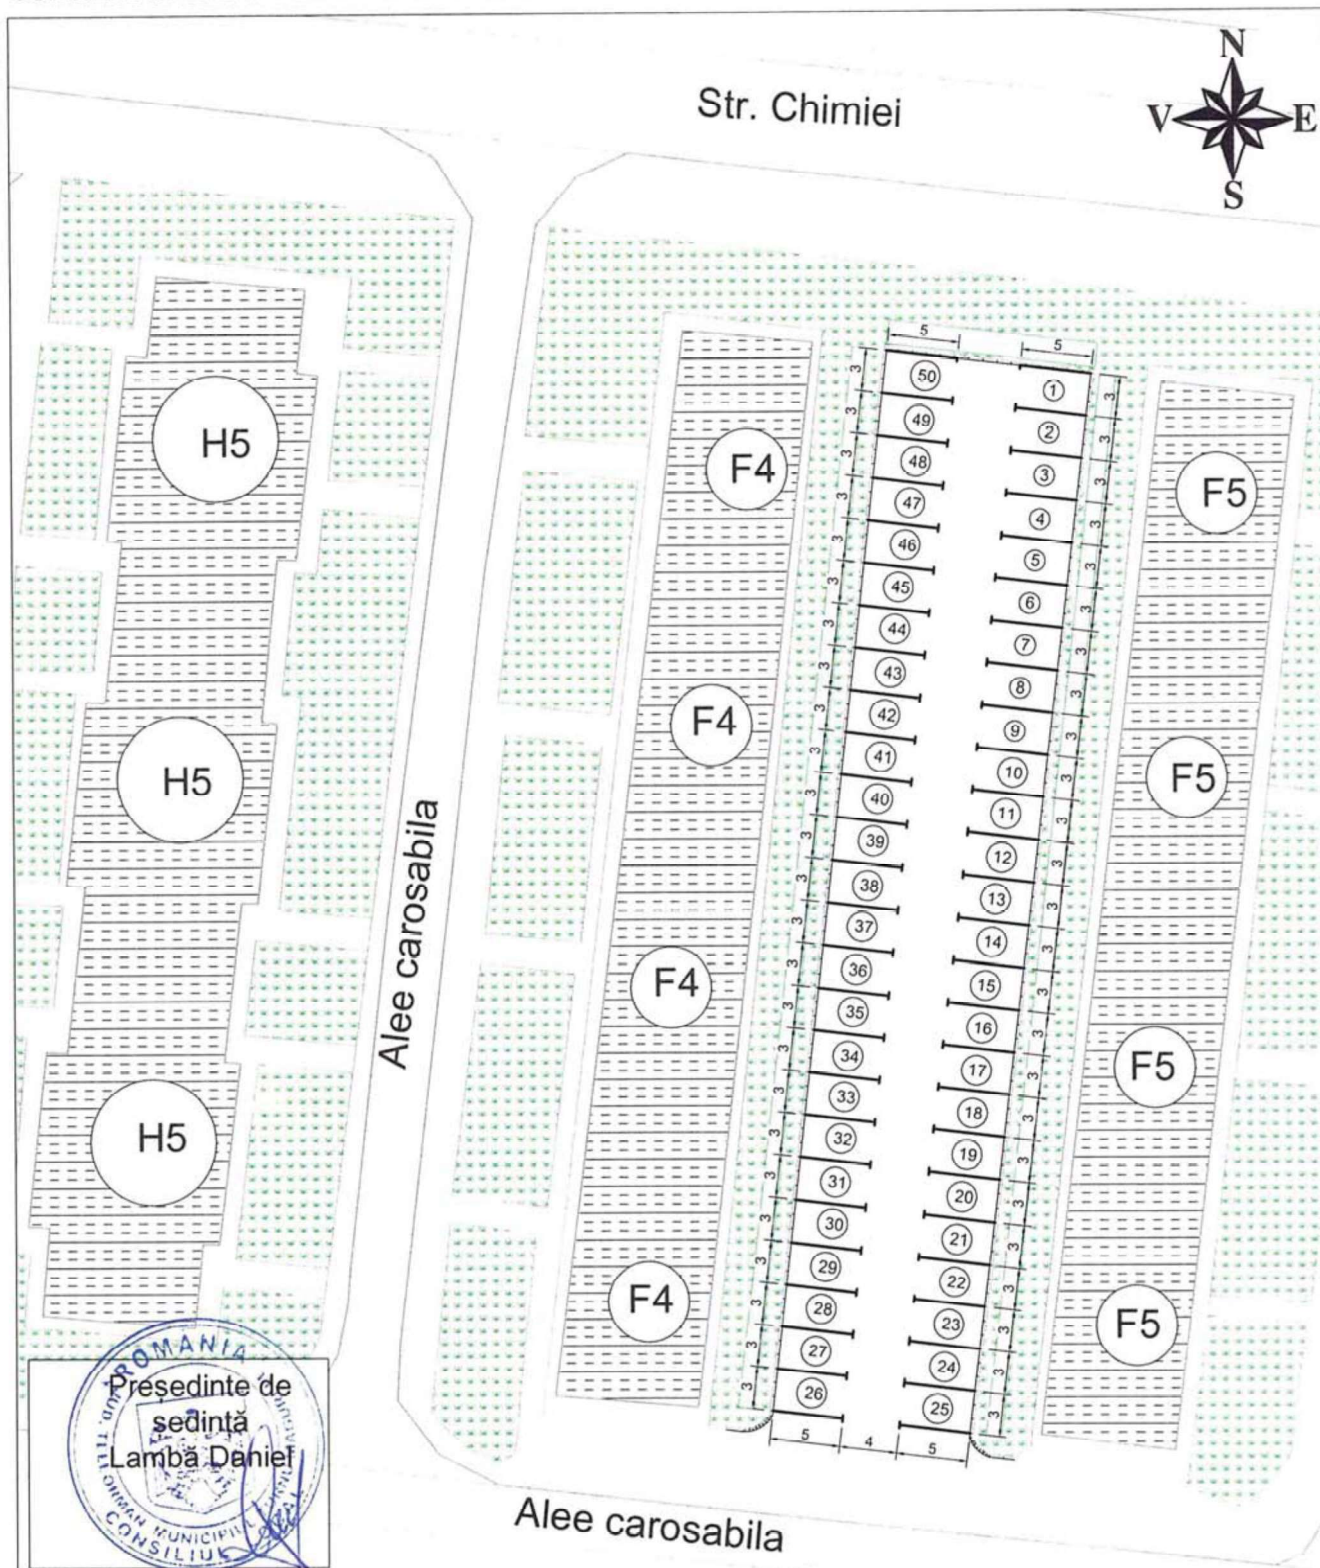


PRIMĂRIA MUNICIPIULUI
TURNU MĂGURELE
DIRECȚIA TEHNICĂ


Amplasament parcare de reședință, zona blocuri :F4, F5, H5
Pozitiile propuse : 1 ÷ 50

INTOCMIT	ing.Balla Gabriel	SCARA : 1:500
VERIFICAT	ing.Seba Dragoș	
APROBAT	ing.Istrate Tinel	
		09.2022

DENUMIREA LUCRĂRII :
PLAN DE SITUAȚIE

PLANȘA NR.

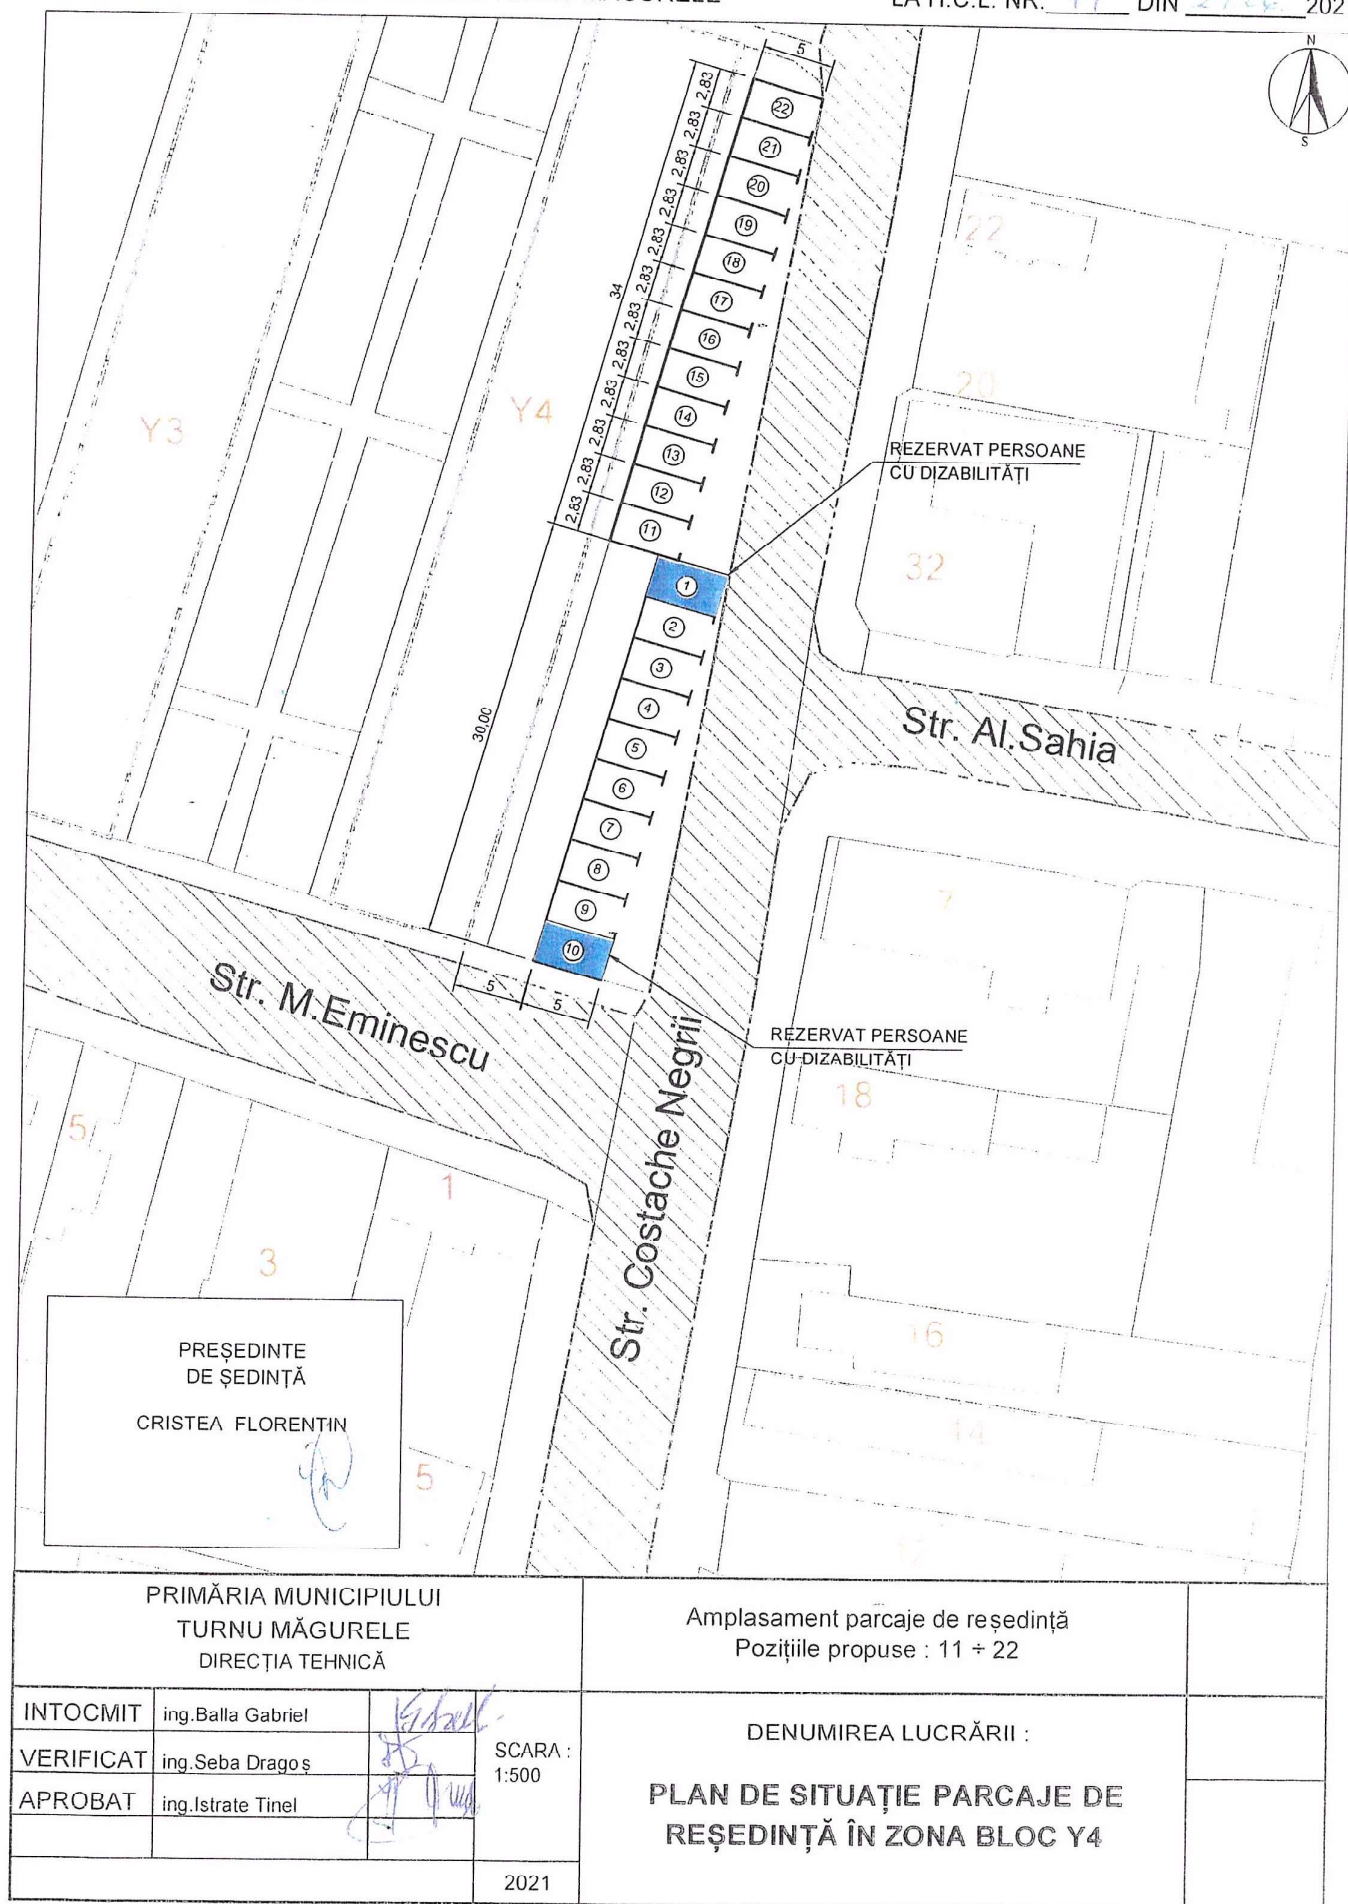

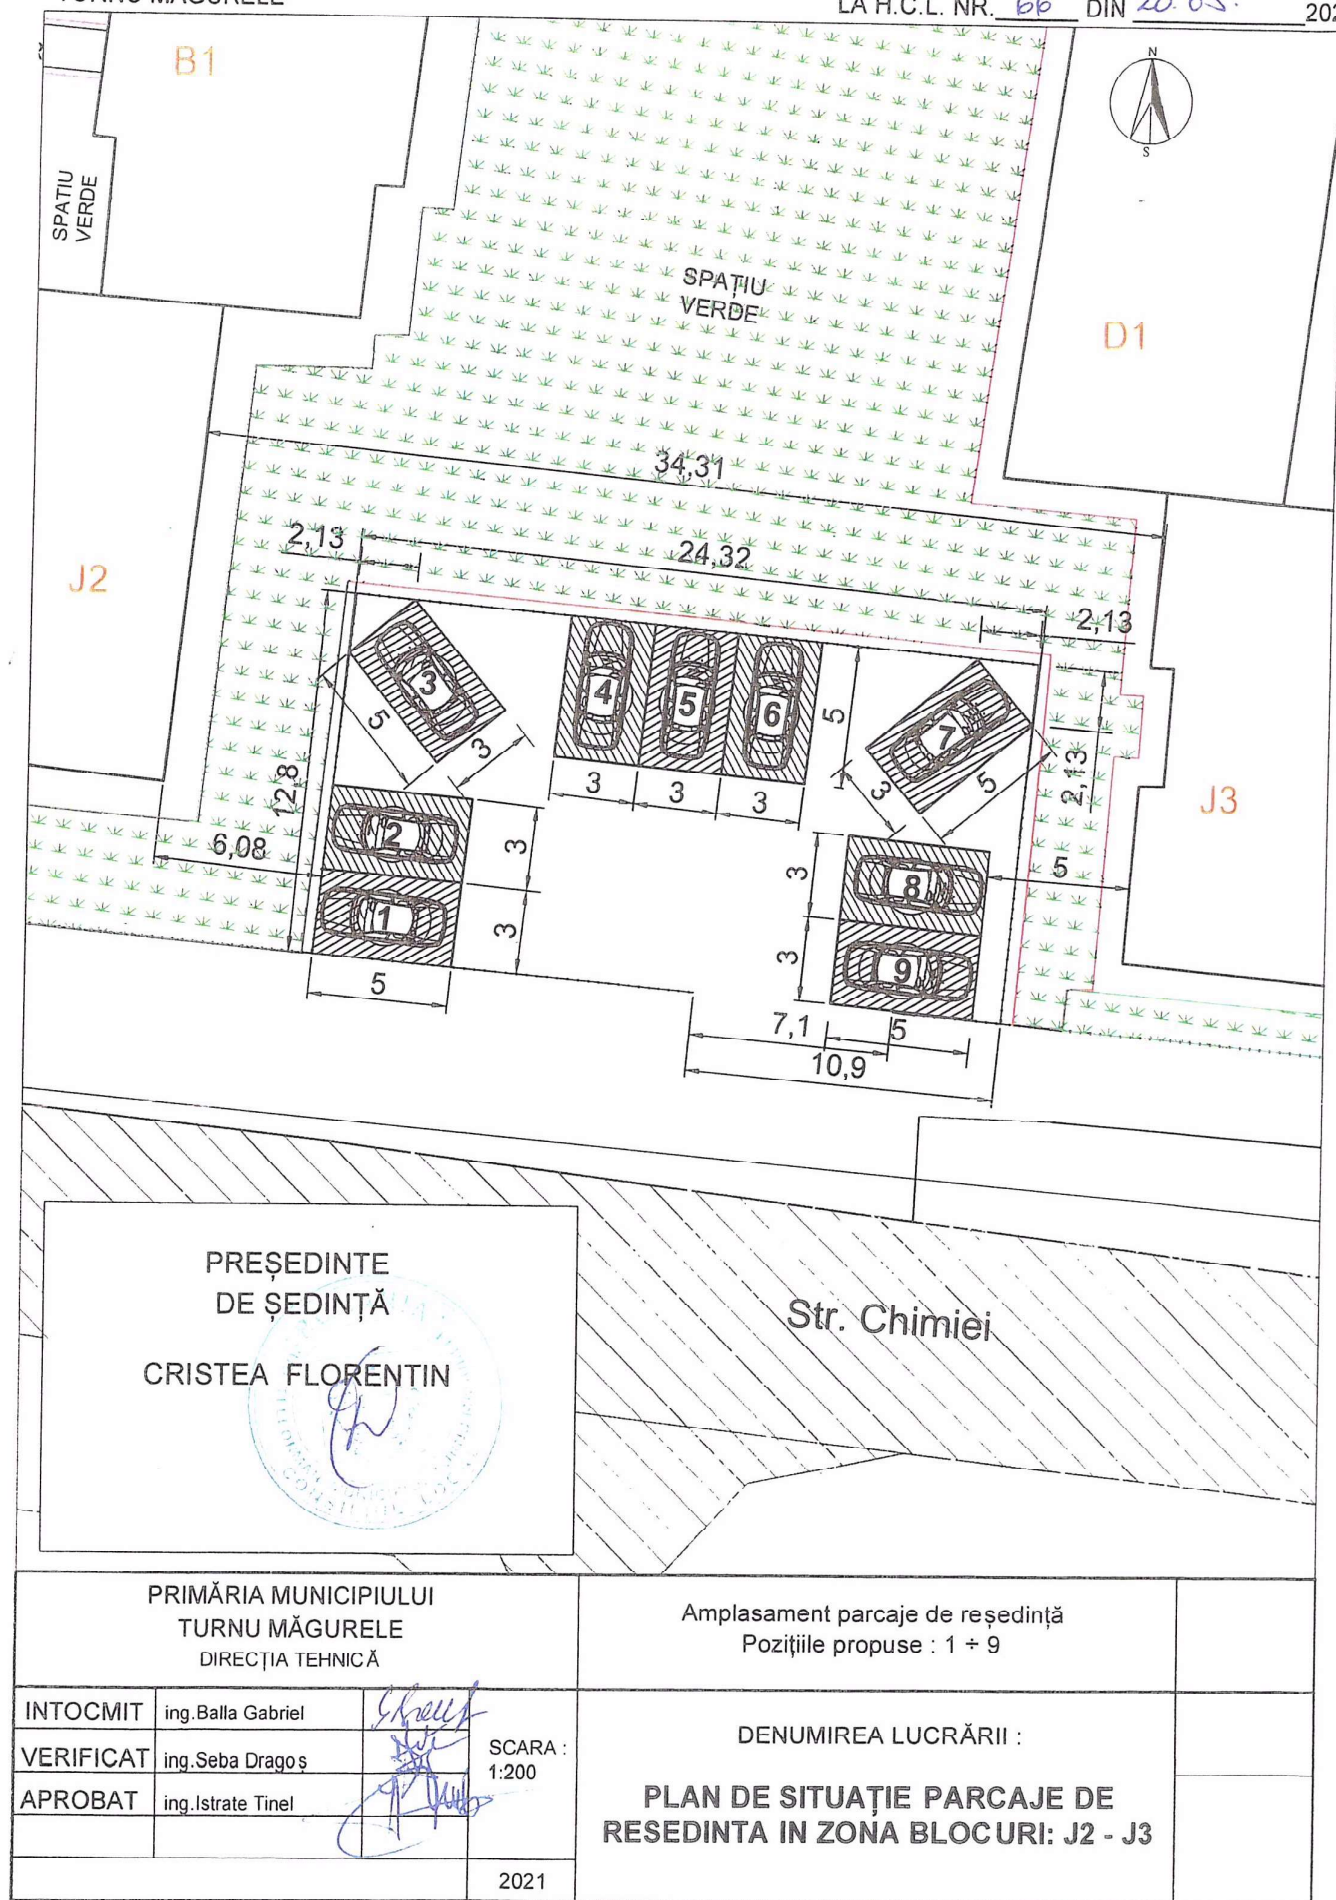

PREȘEDINTE
DE ȘEDINȚĂ
CRISTEA FLORENTIN

Str. Chimiei

PRIMĂRIA MUNICIPIULUI
TURNU MĂGURELE
DIRECȚIA TEHNICĂ

Amplasament parcaje de reședință
Pozițiile propuse : 1 + 9

INTOCMIT	ing. Balla Gabriel	<i>[Signature]</i>
VERIFICAT	ing. Seba Dragoș	<i>[Signature]</i>
APROBAT	ing. Istrate Tinel	<i>[Signature]</i>


SCARA :
1:200


2021

DENUMIREA LUCRĂRII :

**PLAN DE SITUAȚIE PARCAJE DE
RESEDINTA IN ZONA BLOCURI: J2 - J3**

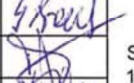

PRIMĂRIA MUNICIPIULUI TURNU MĂGURELE DIRECȚIA TEHNICĂ			Amplasament parcare de reședință zona blocuri : P01, Sc.F,G - P02, Sc.A,B Pozitiile propuse : 1 ~ 22	
INTOCMIT	ing.Balla Gabriel		SCARA : 1:500	DENUMIREA LUCRĂRII : PLAN DE SITUAȚIE
VERIFICAT	ing.Seba Dragoș			
APROBAT	ing.Istrate Tinel			
			09.2022	

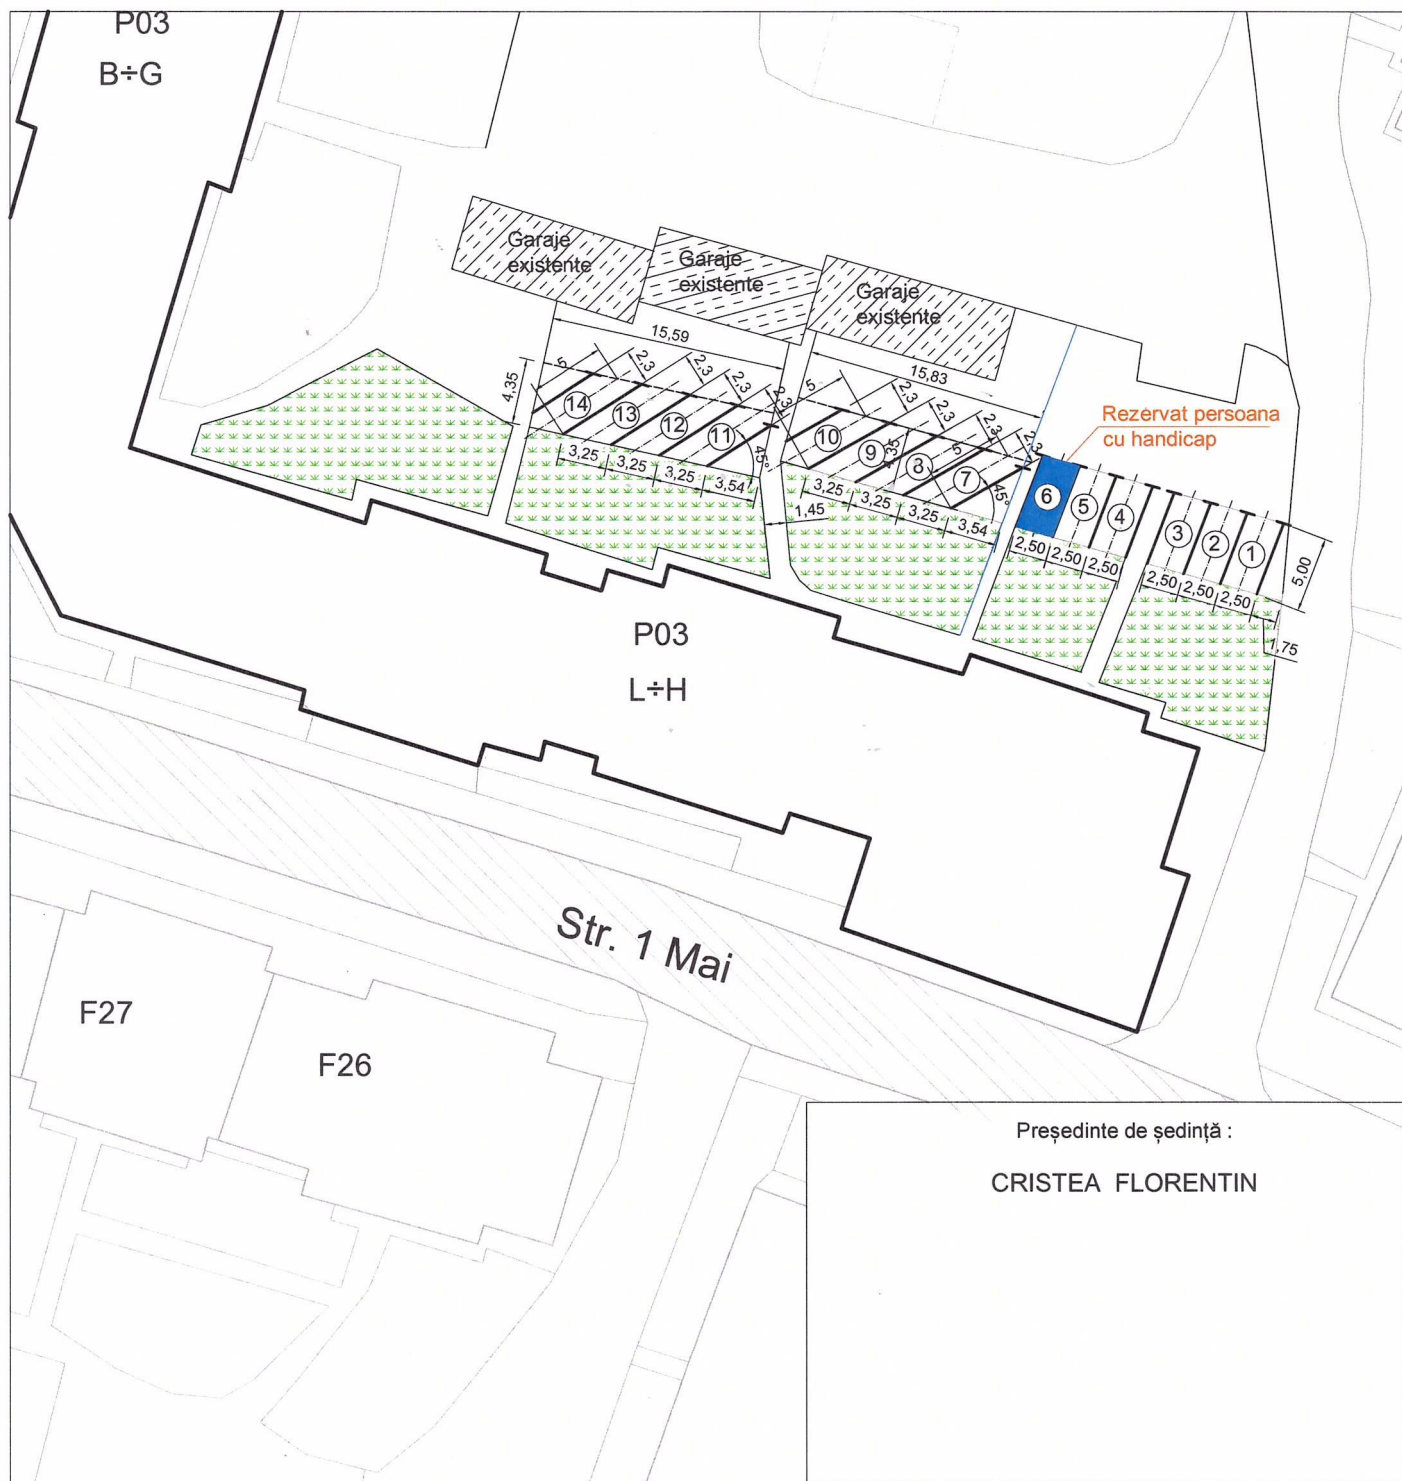

Președinte de ședință :

CRISTEA FLORENTIN

PRIMĂRIA MUNICIPIULUI
TURNU MĂGURELE
DIRECȚIA TEHNICĂ

Amplasament parcare de reședință zona bloc P03
Pozițiile propuse : 1 ÷ 5 ; 7 ÷ 14

DESENAT ing.Balla Gabriel

VERIFICAT ing.Seba Dragoș

APROBAT ing.Istrate Tinel

SCARA :
1:500

DENUMIREA LUCRĂRII :
PLAN DE SITUAȚIE

06.2024