





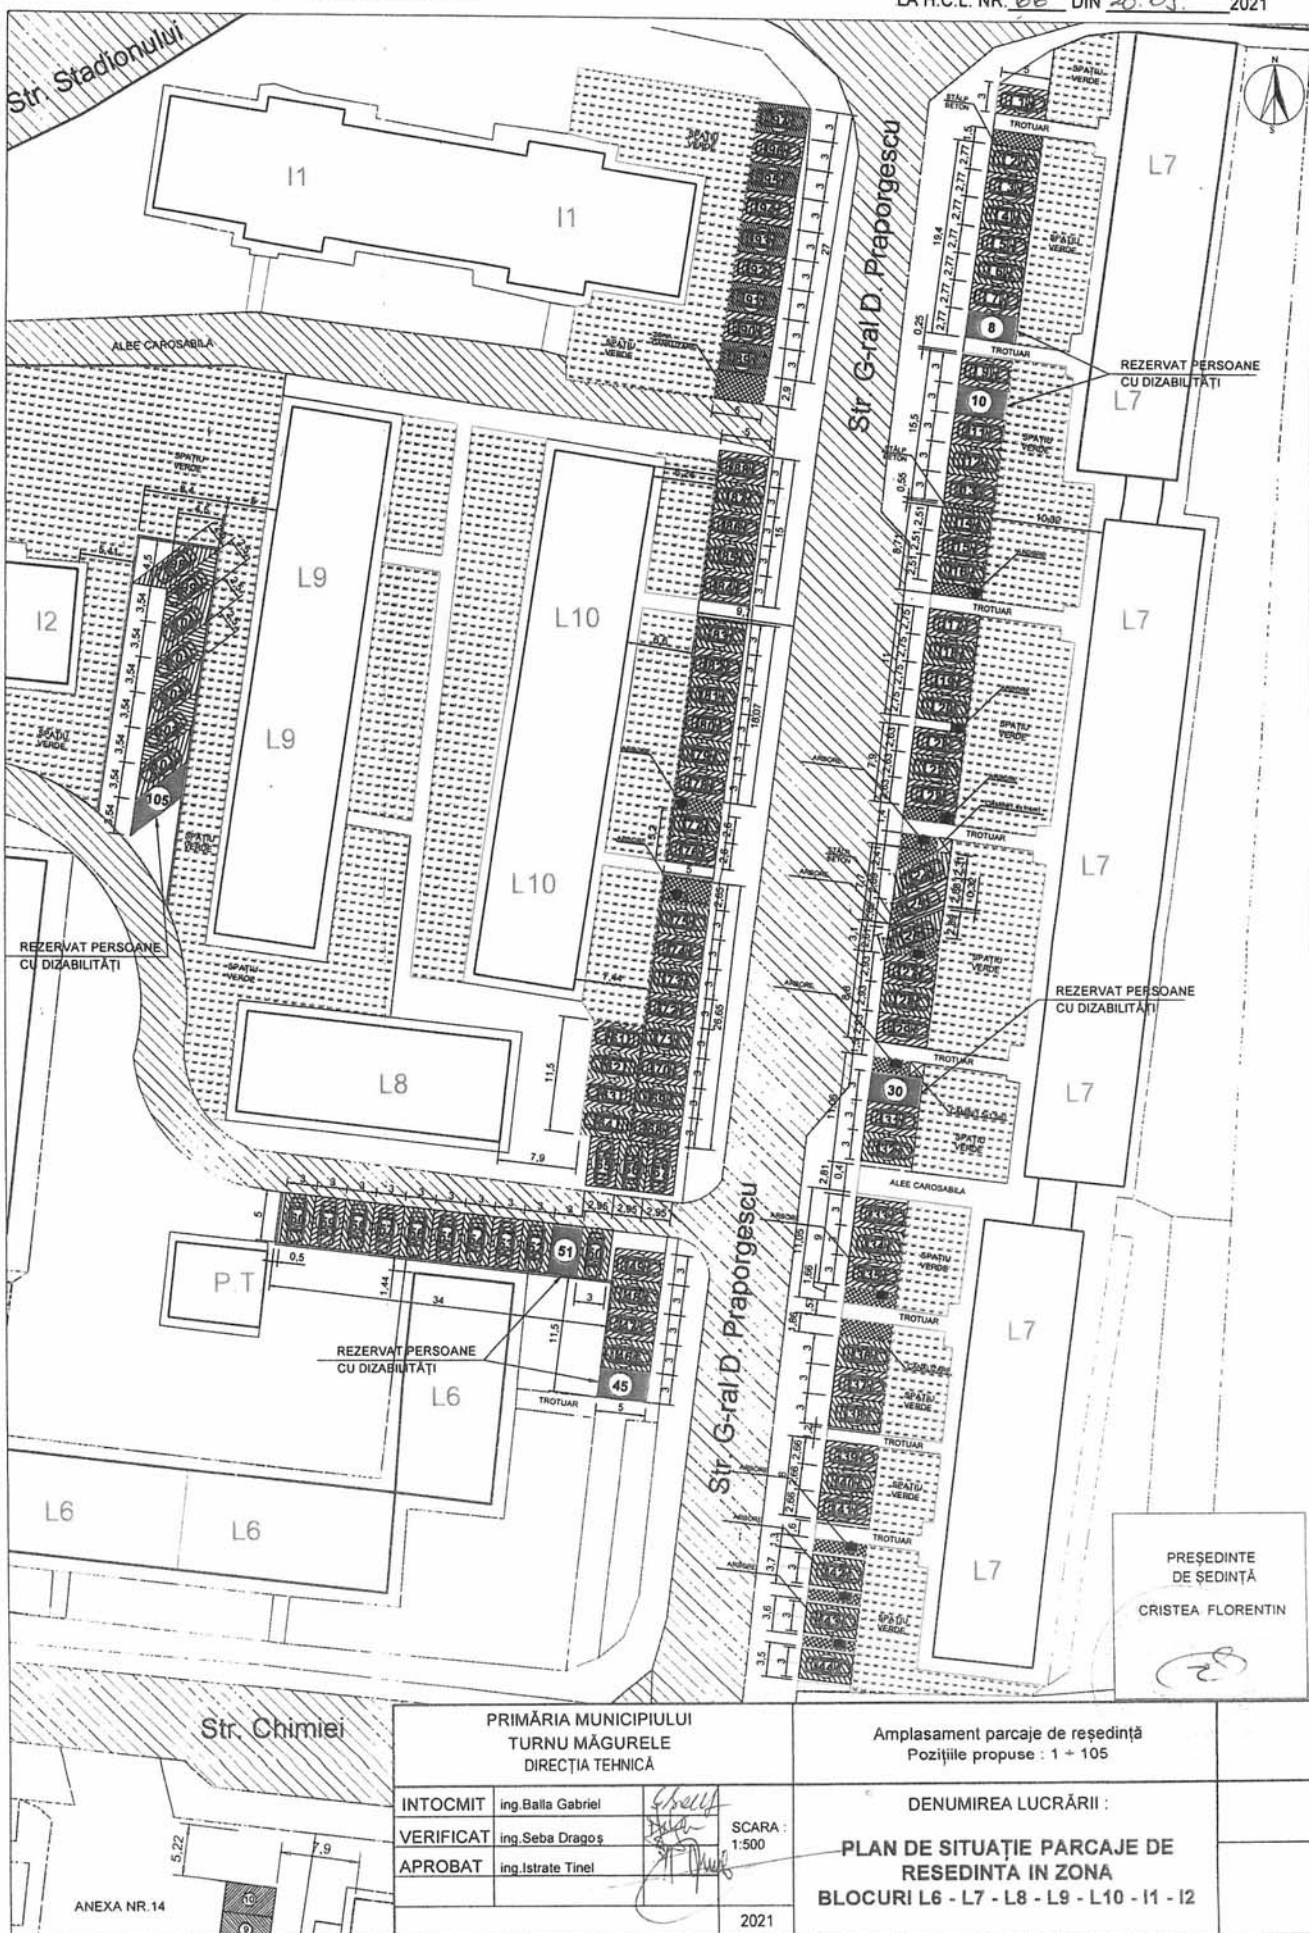

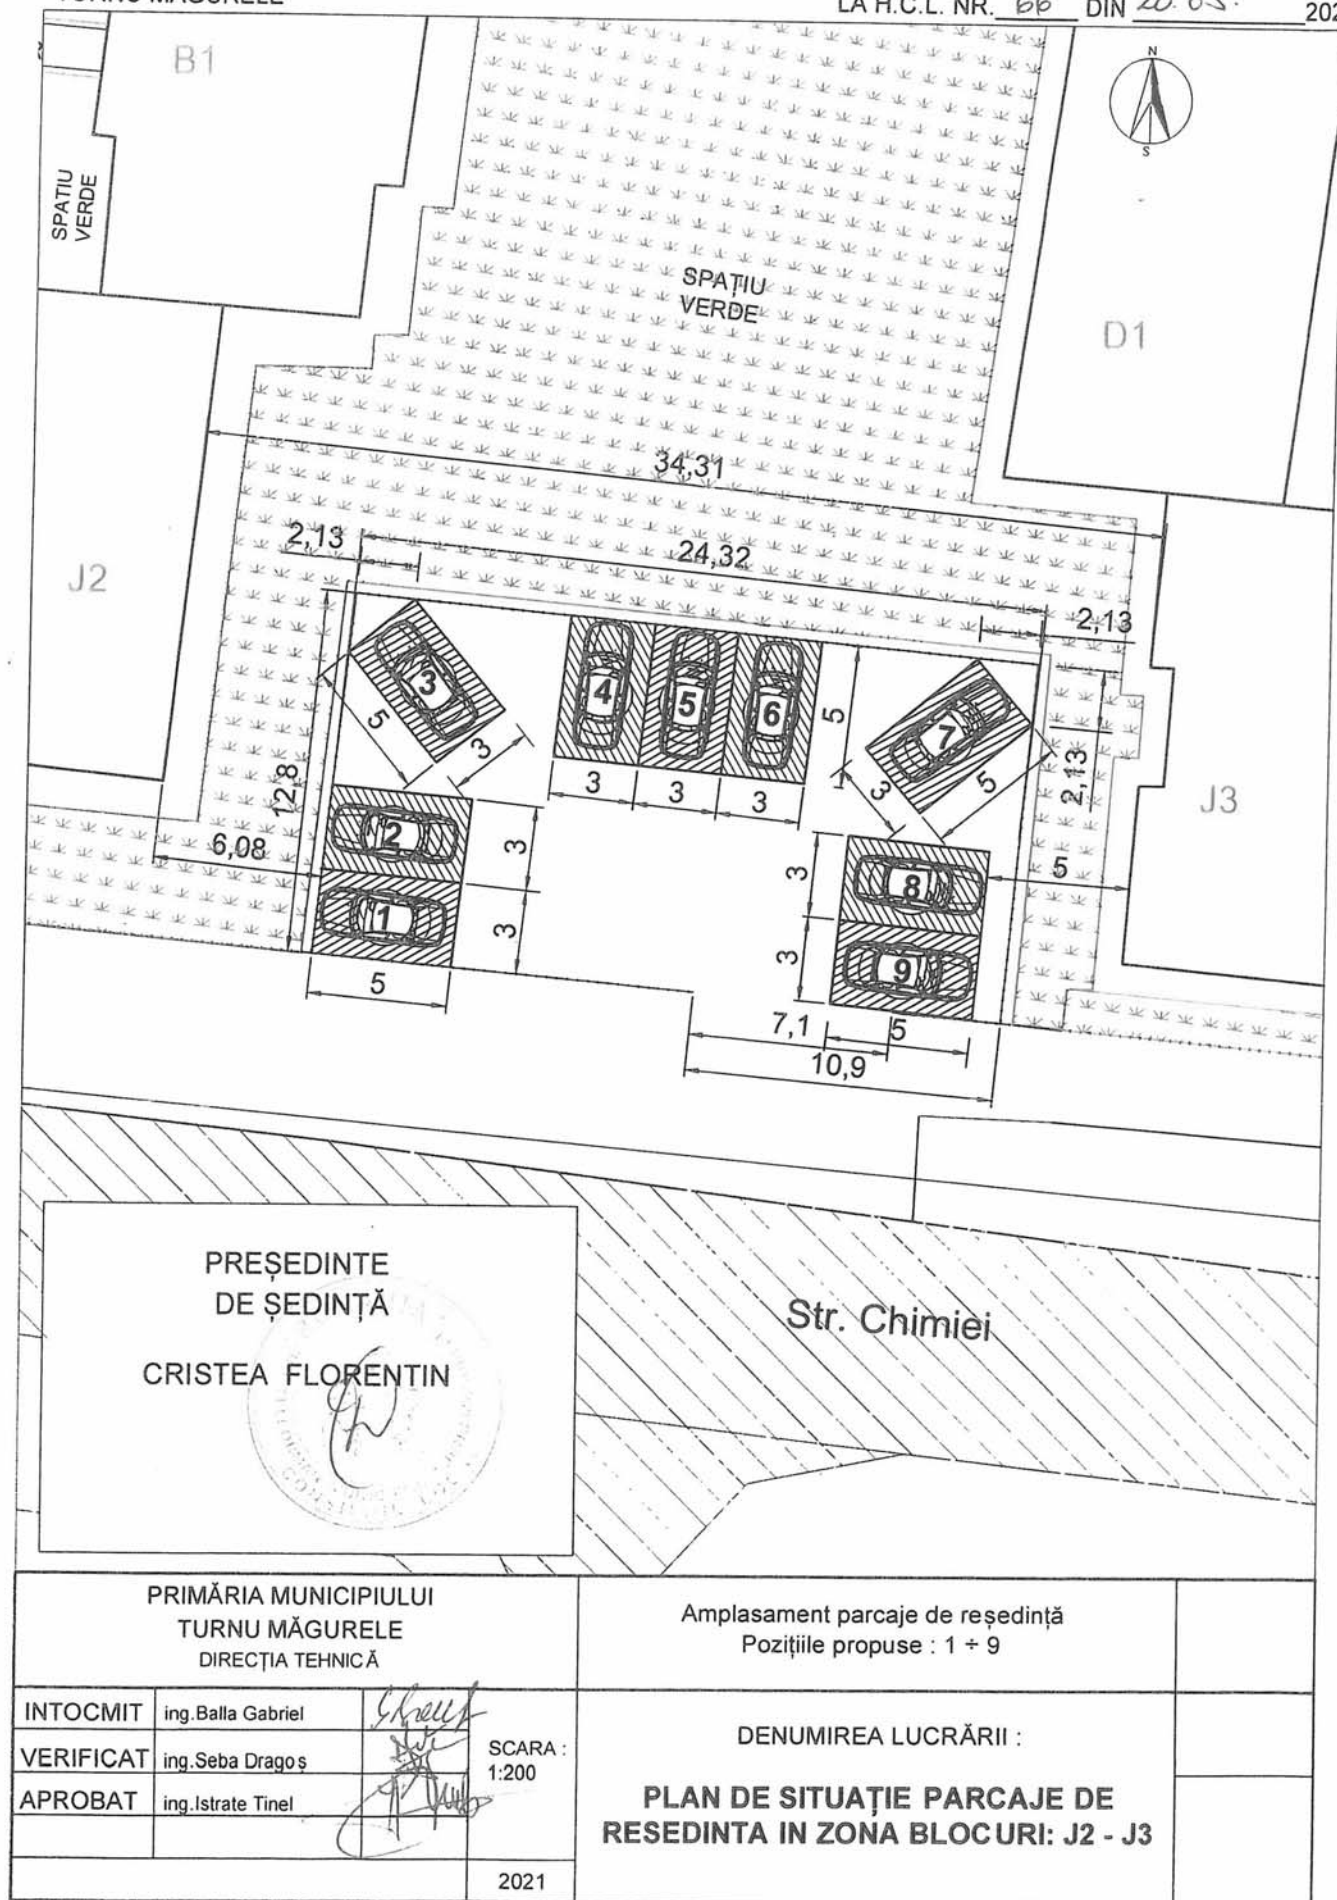


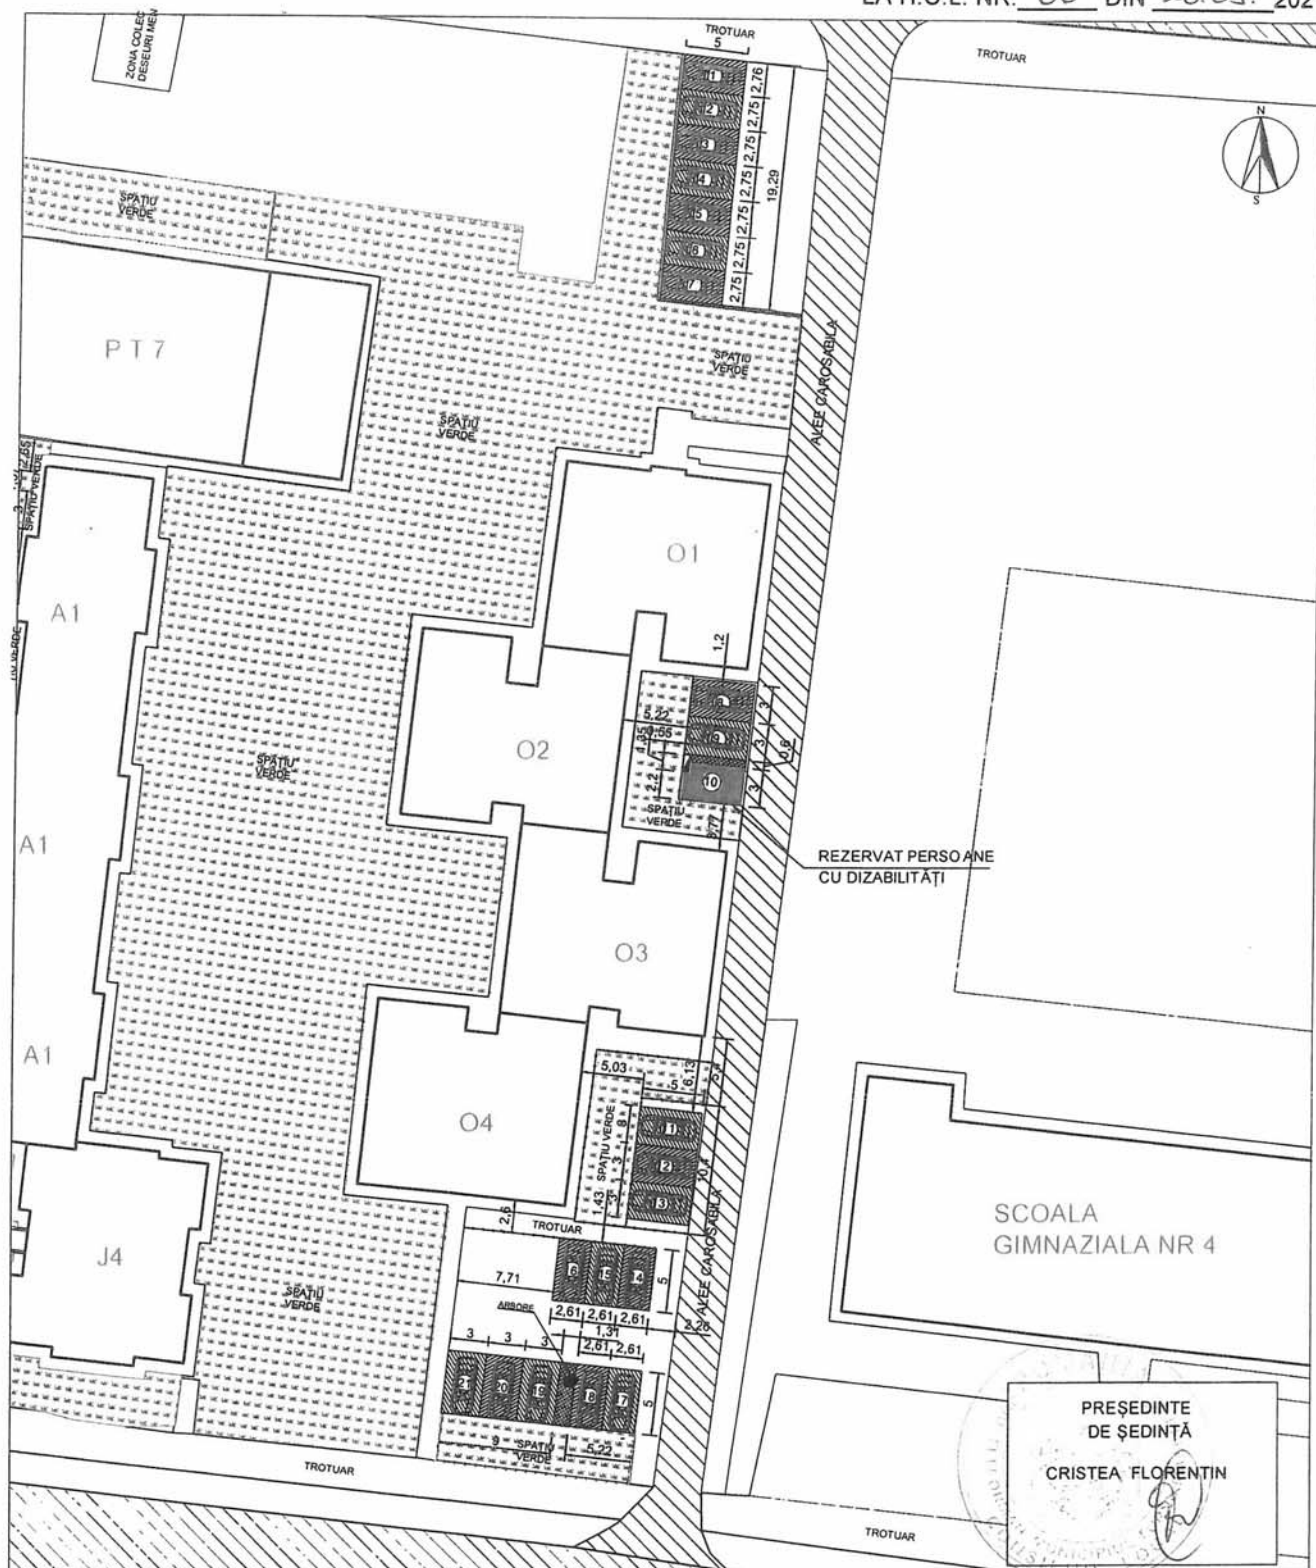

PRIMĂRIA MUNICIPIULUI TURNU MĂGURELE DIRECȚIA TEHNICĂ			Amplasament parcaje de reședință Pozițiile propuse : 1 ÷ 21	
INTOCMIT	ing. Balla Gabriel		SCARA : 1:500	DENUMIREA LUCRĂRII : PLAN DE SITUAȚIE PARCAJE DE RESEDINTA IN ZONA BLOCURI: O1 - O2 - O3 - O4
VERIFICAT	ing. Seba Dragoș			
APROBAT	ing. Istrate Tinel			
			2021	

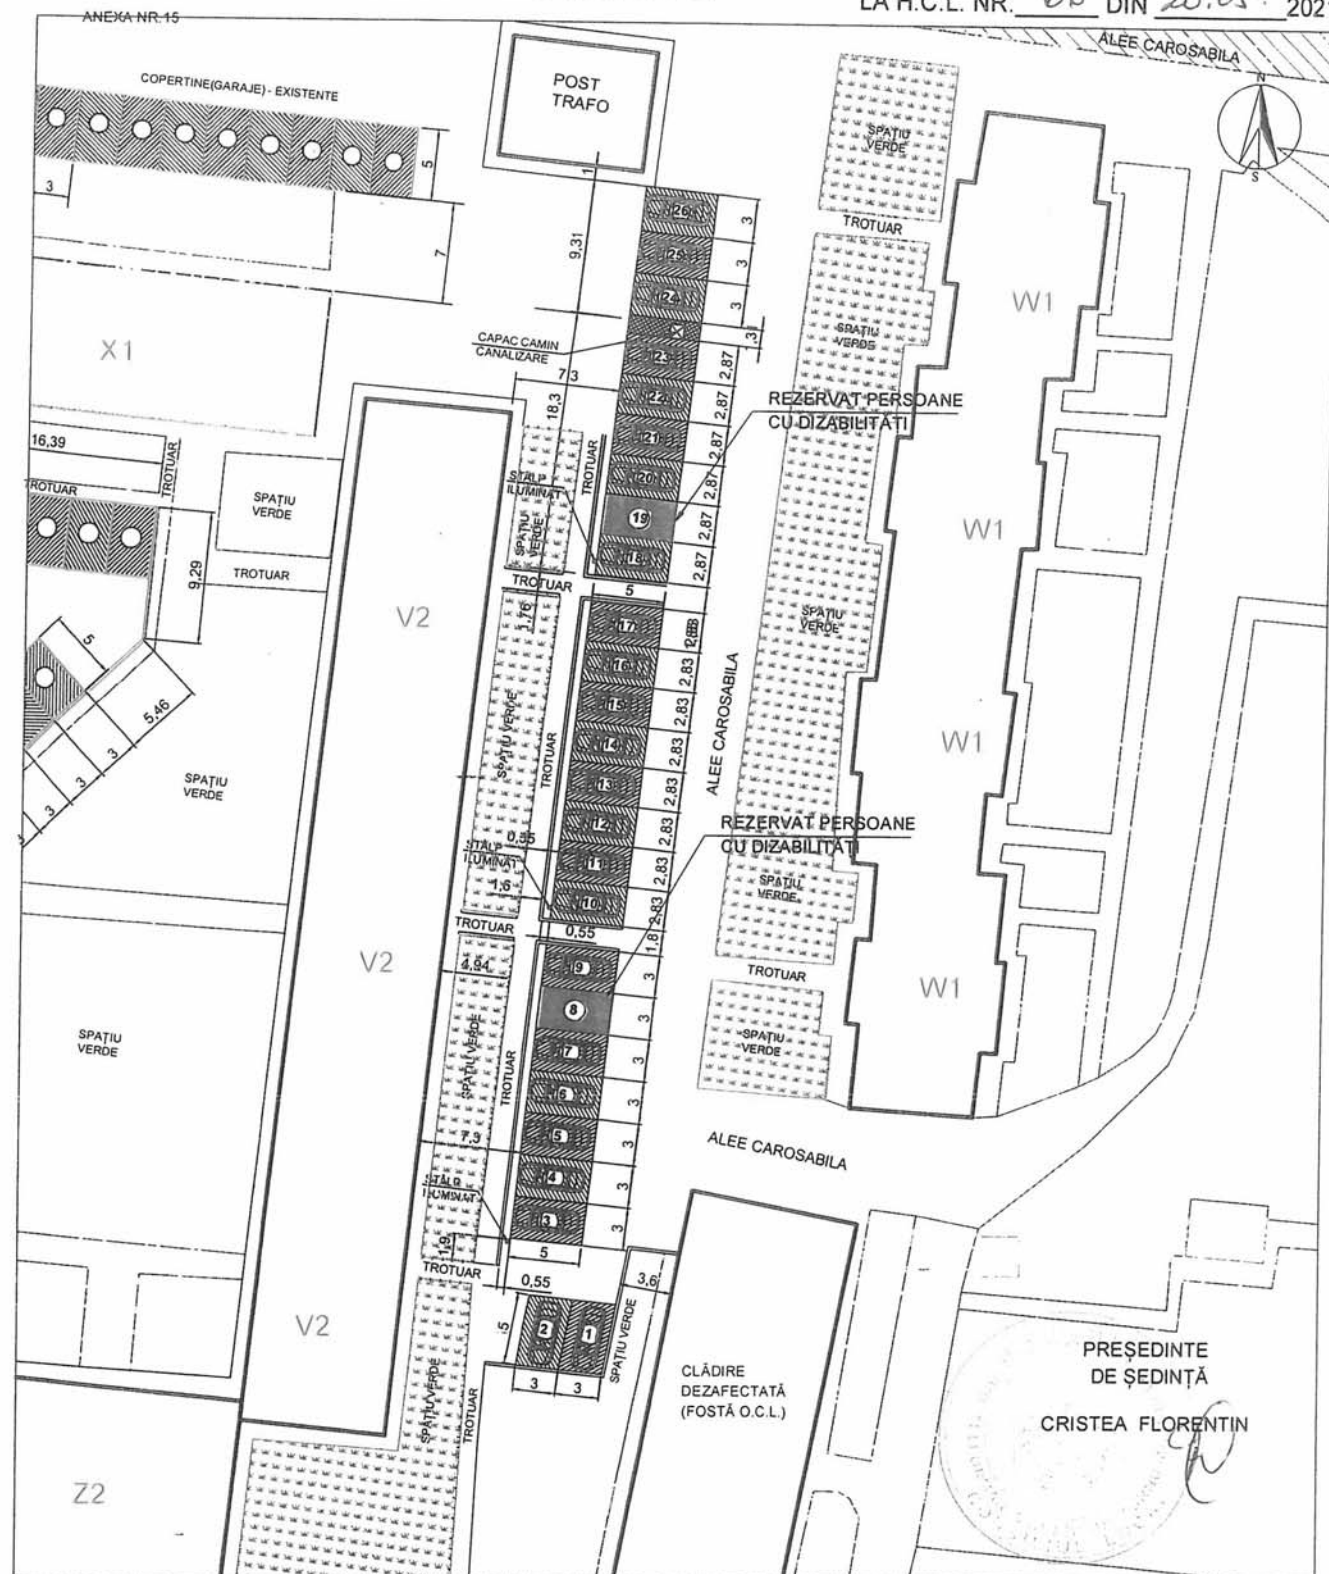

PRIMĂRIA MUNICIPIULUI TURNU MĂGURELE DIRECȚIA TEHNICĂ			Amplasament parcaje de reședință Pозиțiile propuse : 1 ÷ 26		
INTOCMIT	ing.Balla Gabriel	 SCARA : 1:500	DENUMIREA LUCRĂRII : PLAN DE SITUAȚIE PARCAJE IN ZONA BLOCURI V2 - W1		PLANȘA NR.
VERIFICAT	ing.Seba Dragoș				
APROBAT	ing.Istrate Tinel				
			2021		

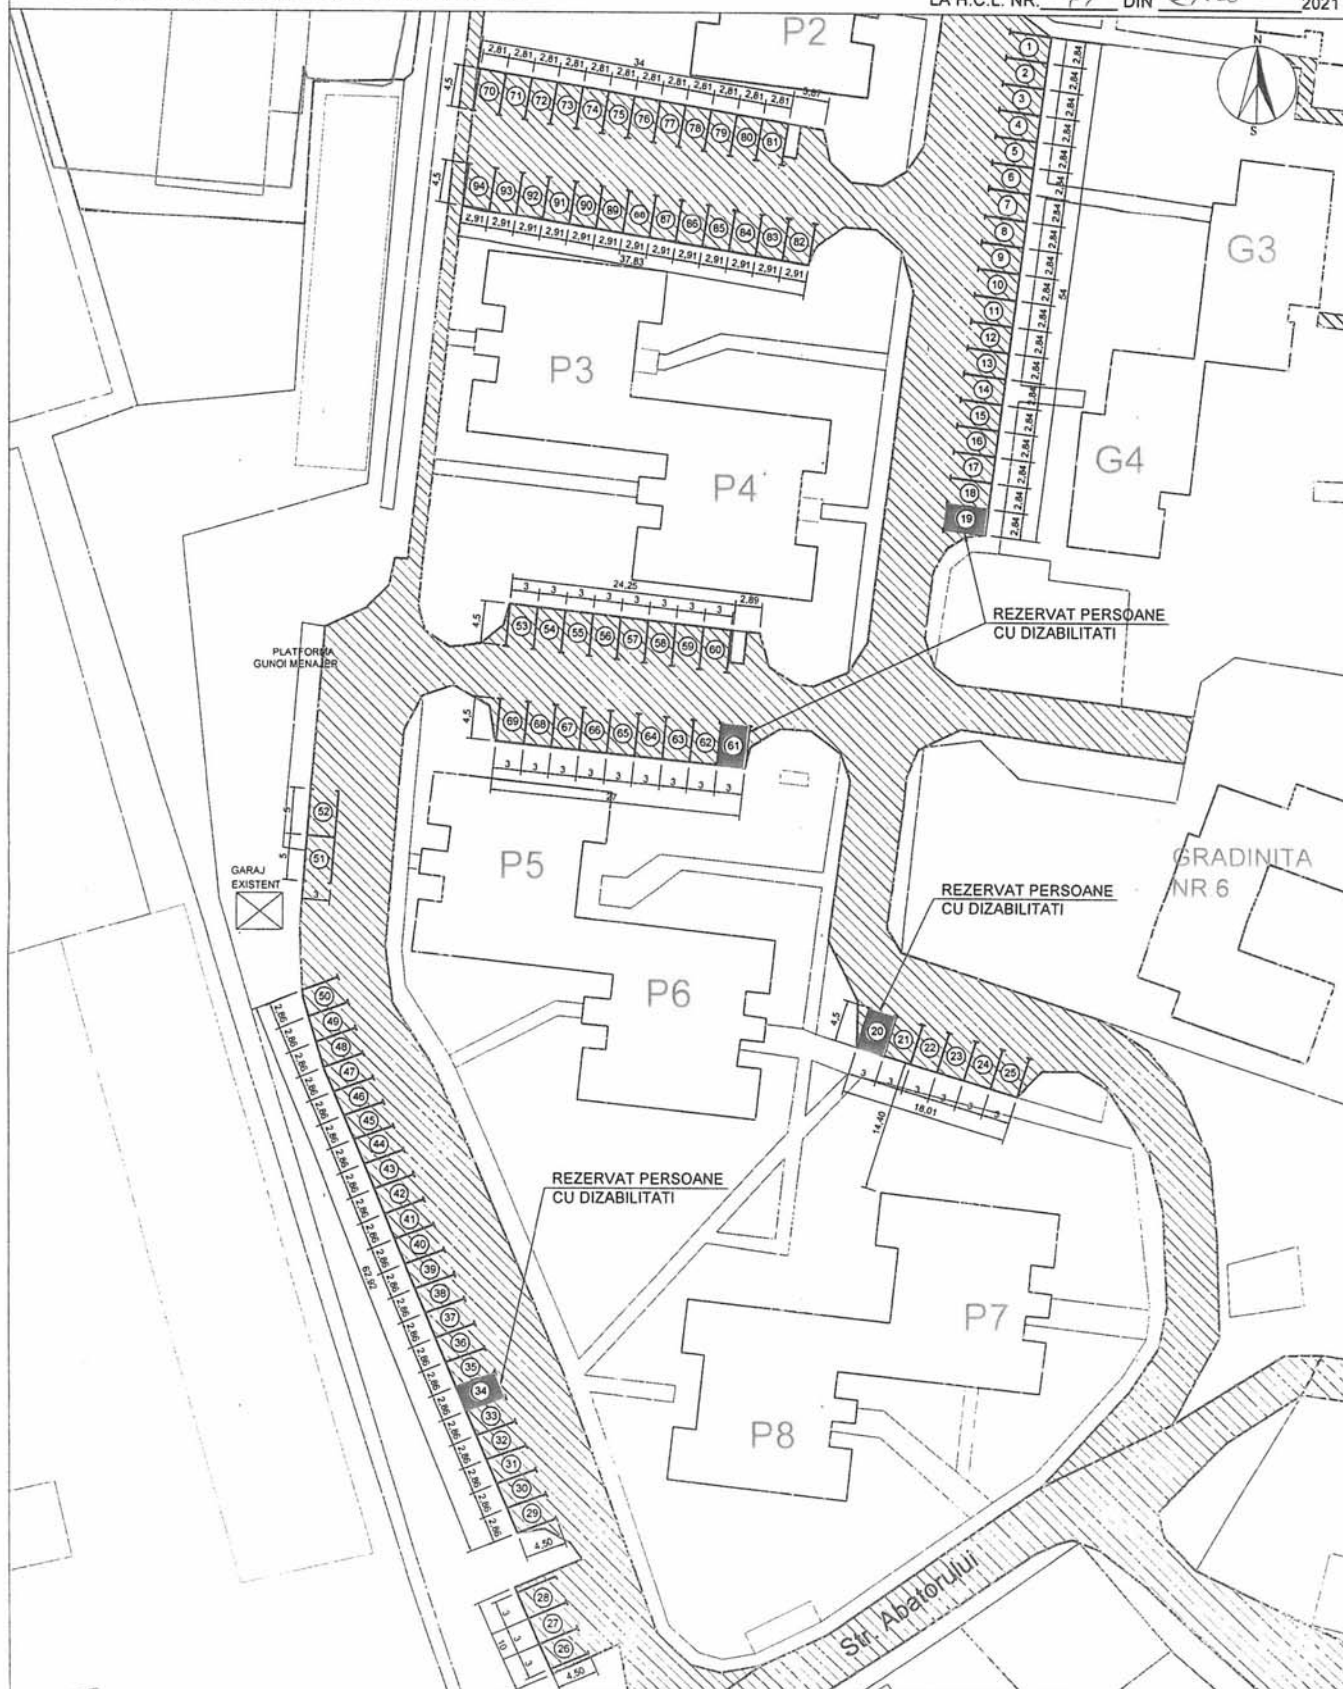

PREȘEDINTE
DE ȘEDINȚĂ :
CRISTEA FLORENTIN

PRIMĂRIA MUNICIPIULUI
TURNU MĂGURELE
DIRECȚIA TEHNICĂ


INTOCMIT ing. Balla Gabriel
VERIFICAT ing. Seba Dragoș
APROBAT ing. Istrate Tinel


SCARA :
1:500

2021

Amplasament parcaje de reședință
Pozițiile propuse : 1 + 94

PLAN DE SITUAȚIE PARCAJE DE
REȘEDINȚĂ ÎN ZONA
BLOCURI: G1-G2-G3-G4 ȘI
P1-P2-P3-P4-P5-P6-P7-P8

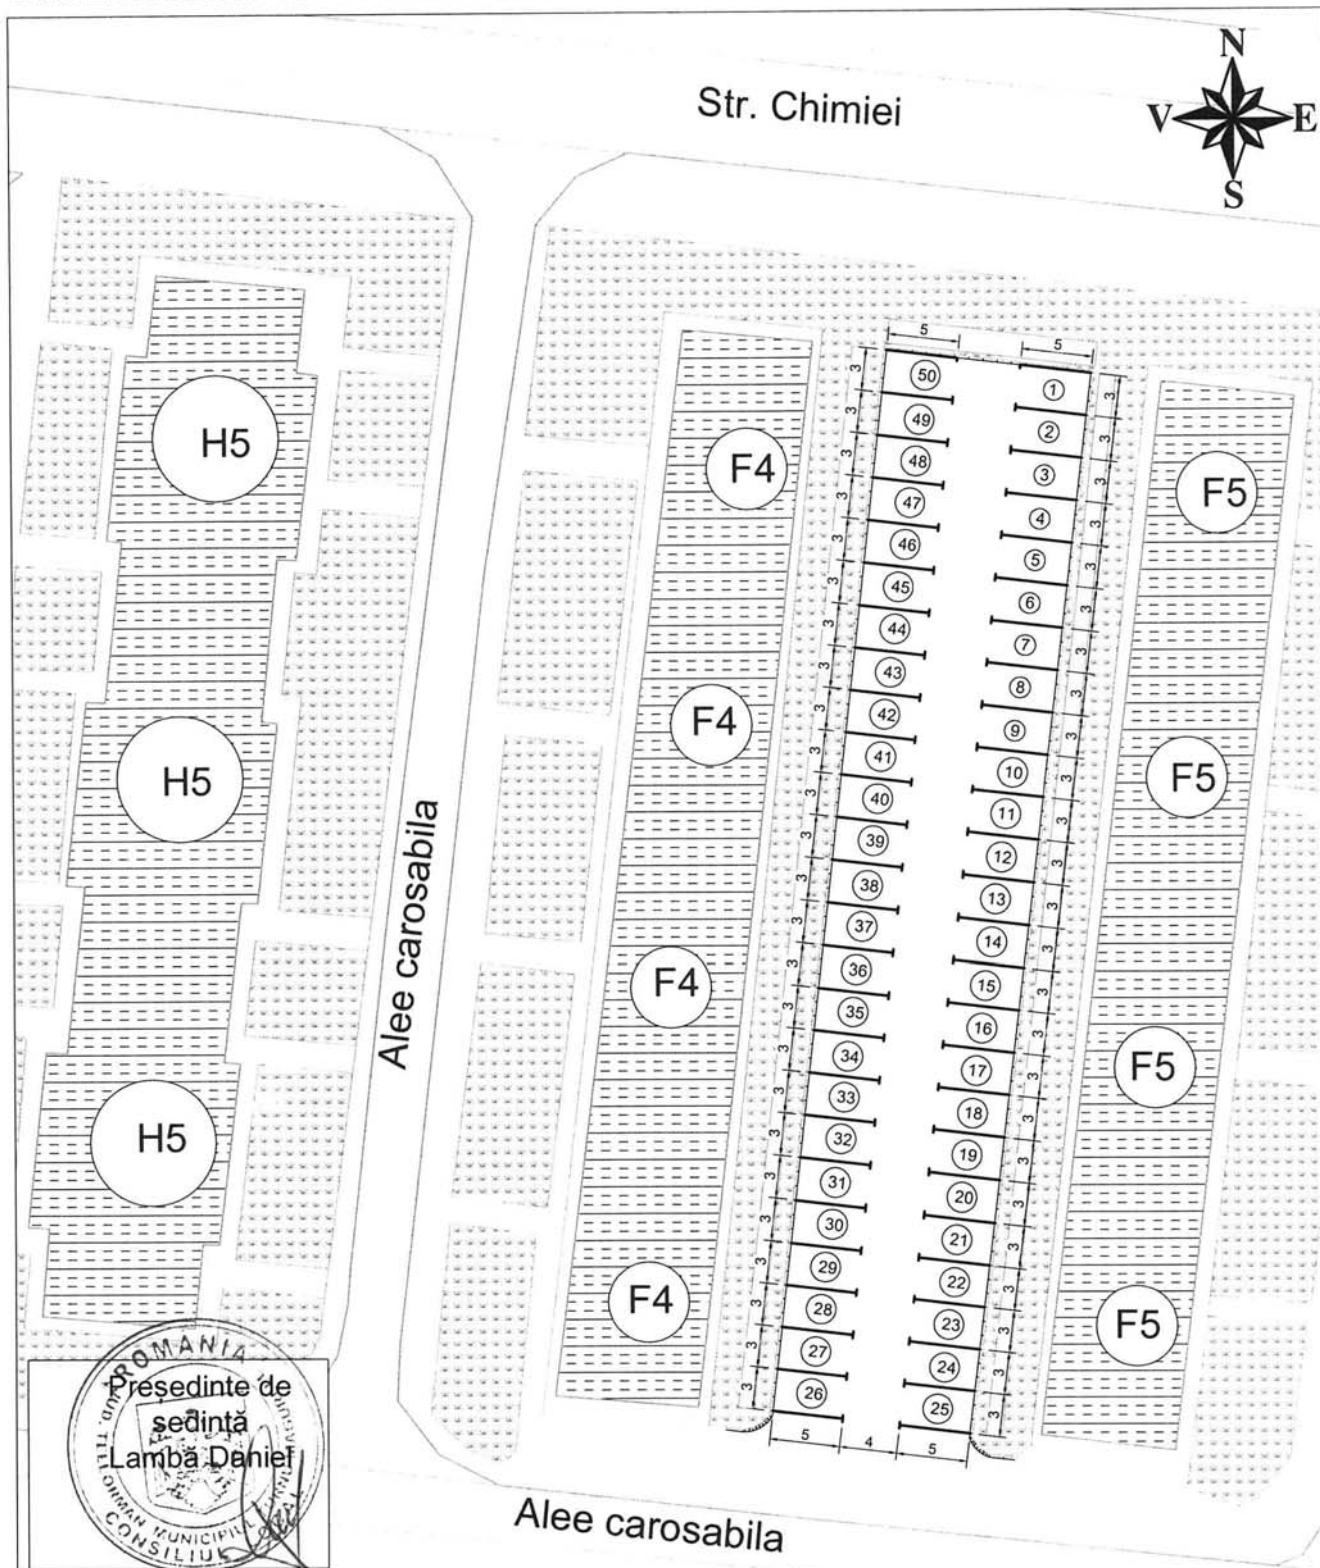

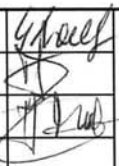PRIMĂRIA MUNICIPIULUI TURNU MĂGURELE DIRECȚIA TEHNICĂ				Amplasament parcare de reședință, zona blocuri :F4, F5, H5 Pozitiile propuse : 1 ÷ 50	
INTOCMIT	ing.Balla Gabriel		SCARA : 1:500	DENUMIREA LUCRĂRII : PLAN DE SITUAȚIE	PLANȘA NR.
VERIFICAT	ing.Seba Dragoș				
APROBAT	ing.Istrate Tinel				
				09.2022	

DENUMIREA LUCRĂRII :

PLAN DE SITUAȚIE



PREȘEDINTE DE ȘEDINȚĂ :

LAMBA DANIEL



PRIMĂRIA MUNICIPIULUI
TURNU MĂGURELE
DIRECȚIA TEHNICĂ


Amplasament parcare de reședință zona blocuri :
P01, Sc.F,G - P02, Sc.A,B
Pozitiile propuse : 1 ~ 22

INTOCMIT	ing.Balla Gabriel	<i>[Signature]</i>
VERIFICAT	ing.Seba Dragoș	<i>[Signature]</i>
APROBAT	ing.Istrate Tinel	<i>[Signature]</i>

SCARA :
1:500

DENUMIREA LUCRĂRII :
PLAN DE SITUAȚIE

09.2022

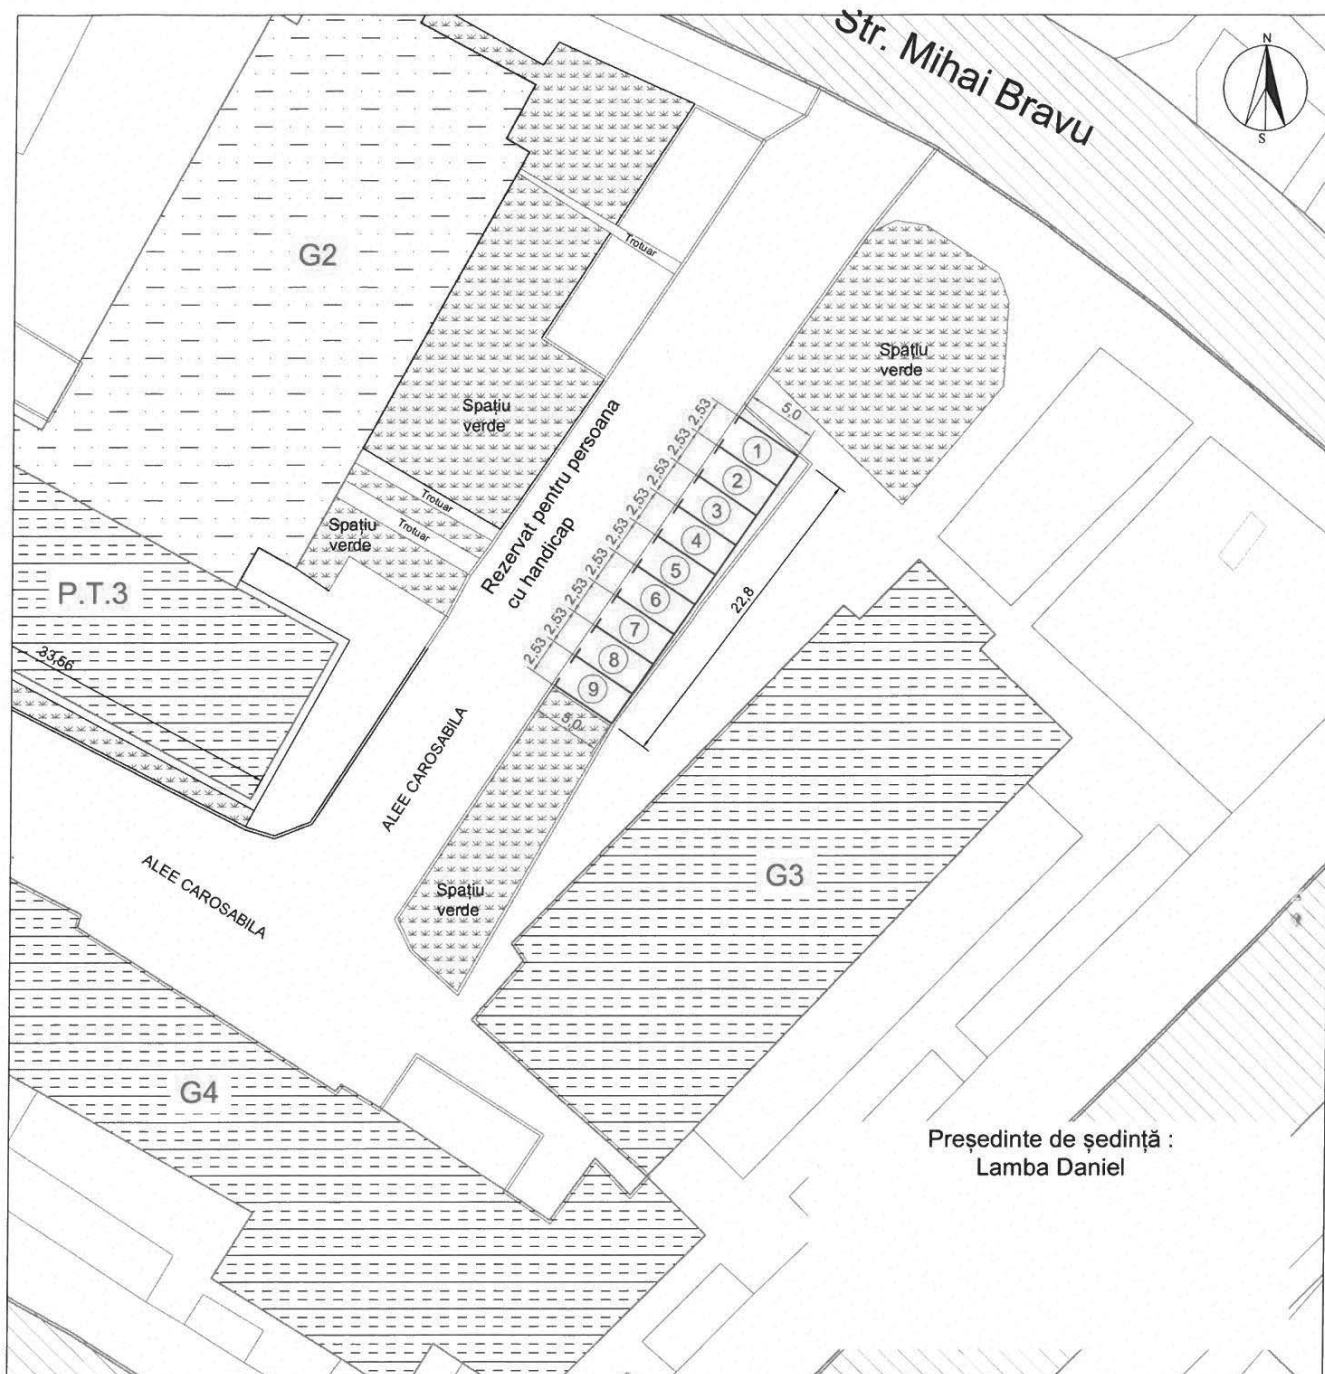

Președinte de ședință :
Lamba Daniel

PRIMĂRIA MUNICIPIULUI TURNU MĂGURELE DIRECȚIA TEHNICĂ			Amplasament zona blocuri : G2 - G3 Pozitiile propuse : 1~9	
INTOCMIT	ing.Balla Gabriel		DENUMIREA LUCRĂRII : PLAN DE SITUAȚIE PARCARI DE RESEDINTA IN ZONA BLOCURI : G2 - G3	
VERIFICAT	ing.Moraru Costel			
APROBAT	ing.Istrate Tinel			
2024				

Sigilat digital de:
Municipiul Turnu Magurele
Inregistrat cu: Nr. lucrare 124/47040 din 27.06.2024 / Nr. act
(RI2)73/A1 din 27.06.2024
Data: 27.06.2024 12:31:09 (GMT+03:00)

