


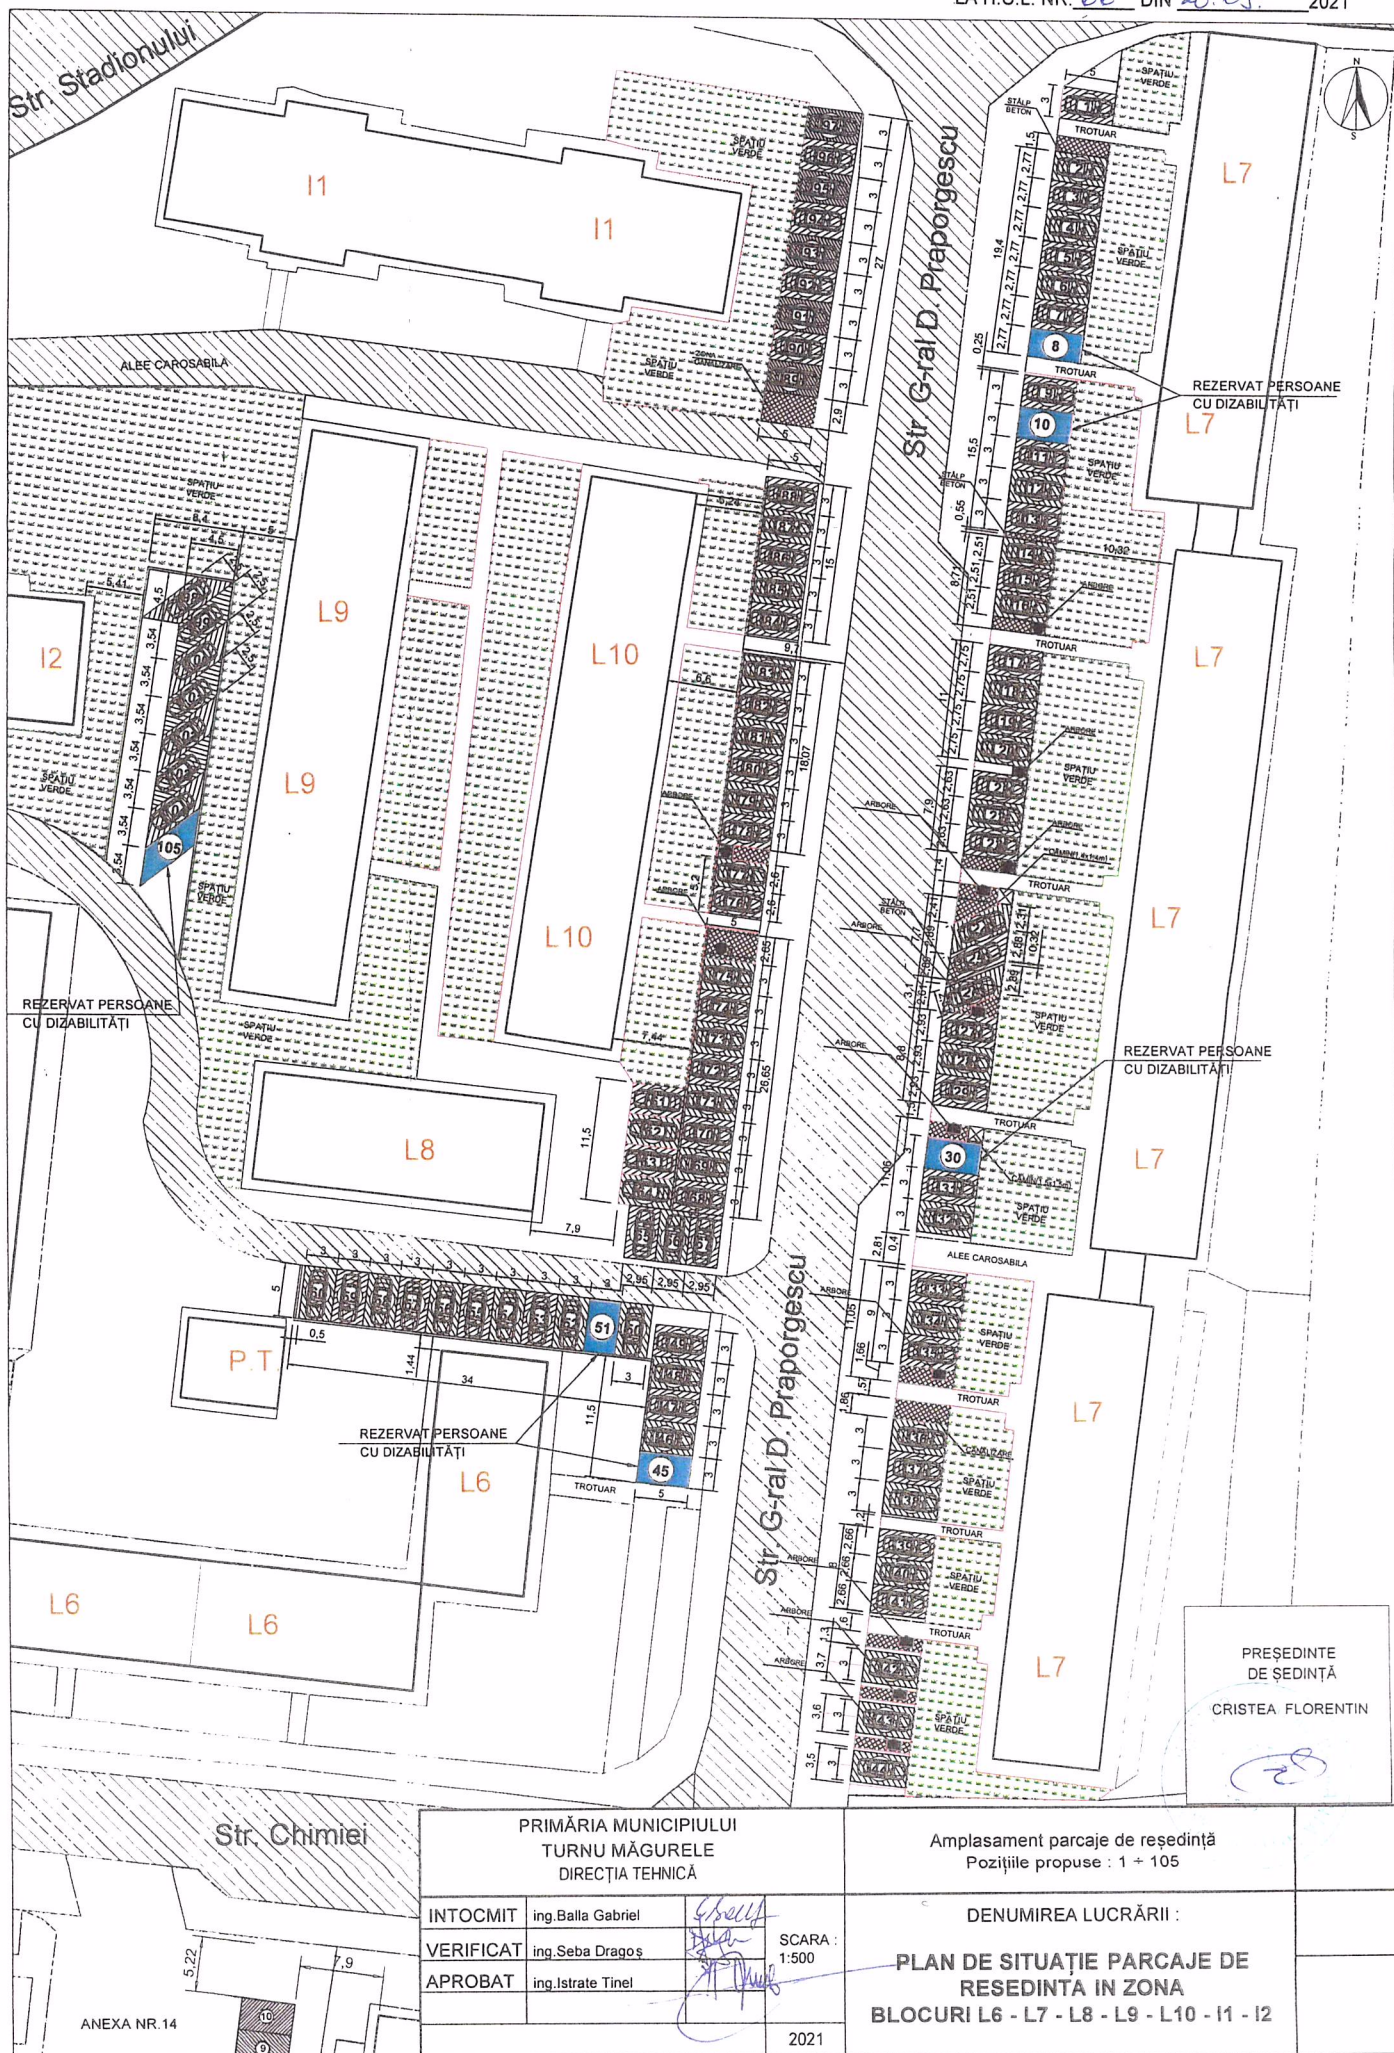

ANEXA NR. 14

PRIMĂRIA MUNICIPIULUI
TURNU MĂGURELE
DIRECȚIA TEHNICĂ

INTOCMIT ing. Balla Gabriel
VERIFICAT ing. Seba Dragoș
APROBAT ing. Istrate Tinel

SCARA : 1:500


2021

Amplasament parcaje de reședință
Pozițiile propuse : 1 + 105

DENUMIREA LUCRĂRII :

PLAN DE SITUAȚIE PARCAJE DE
RESEDINȚA ÎN ZONA
BLOCURI L6 - L7 - L8 - L9 - L10 - L11 - L12

PREȘEDINTE
DE ȘEDINȚĂ
CRISTEA FLORENTIN

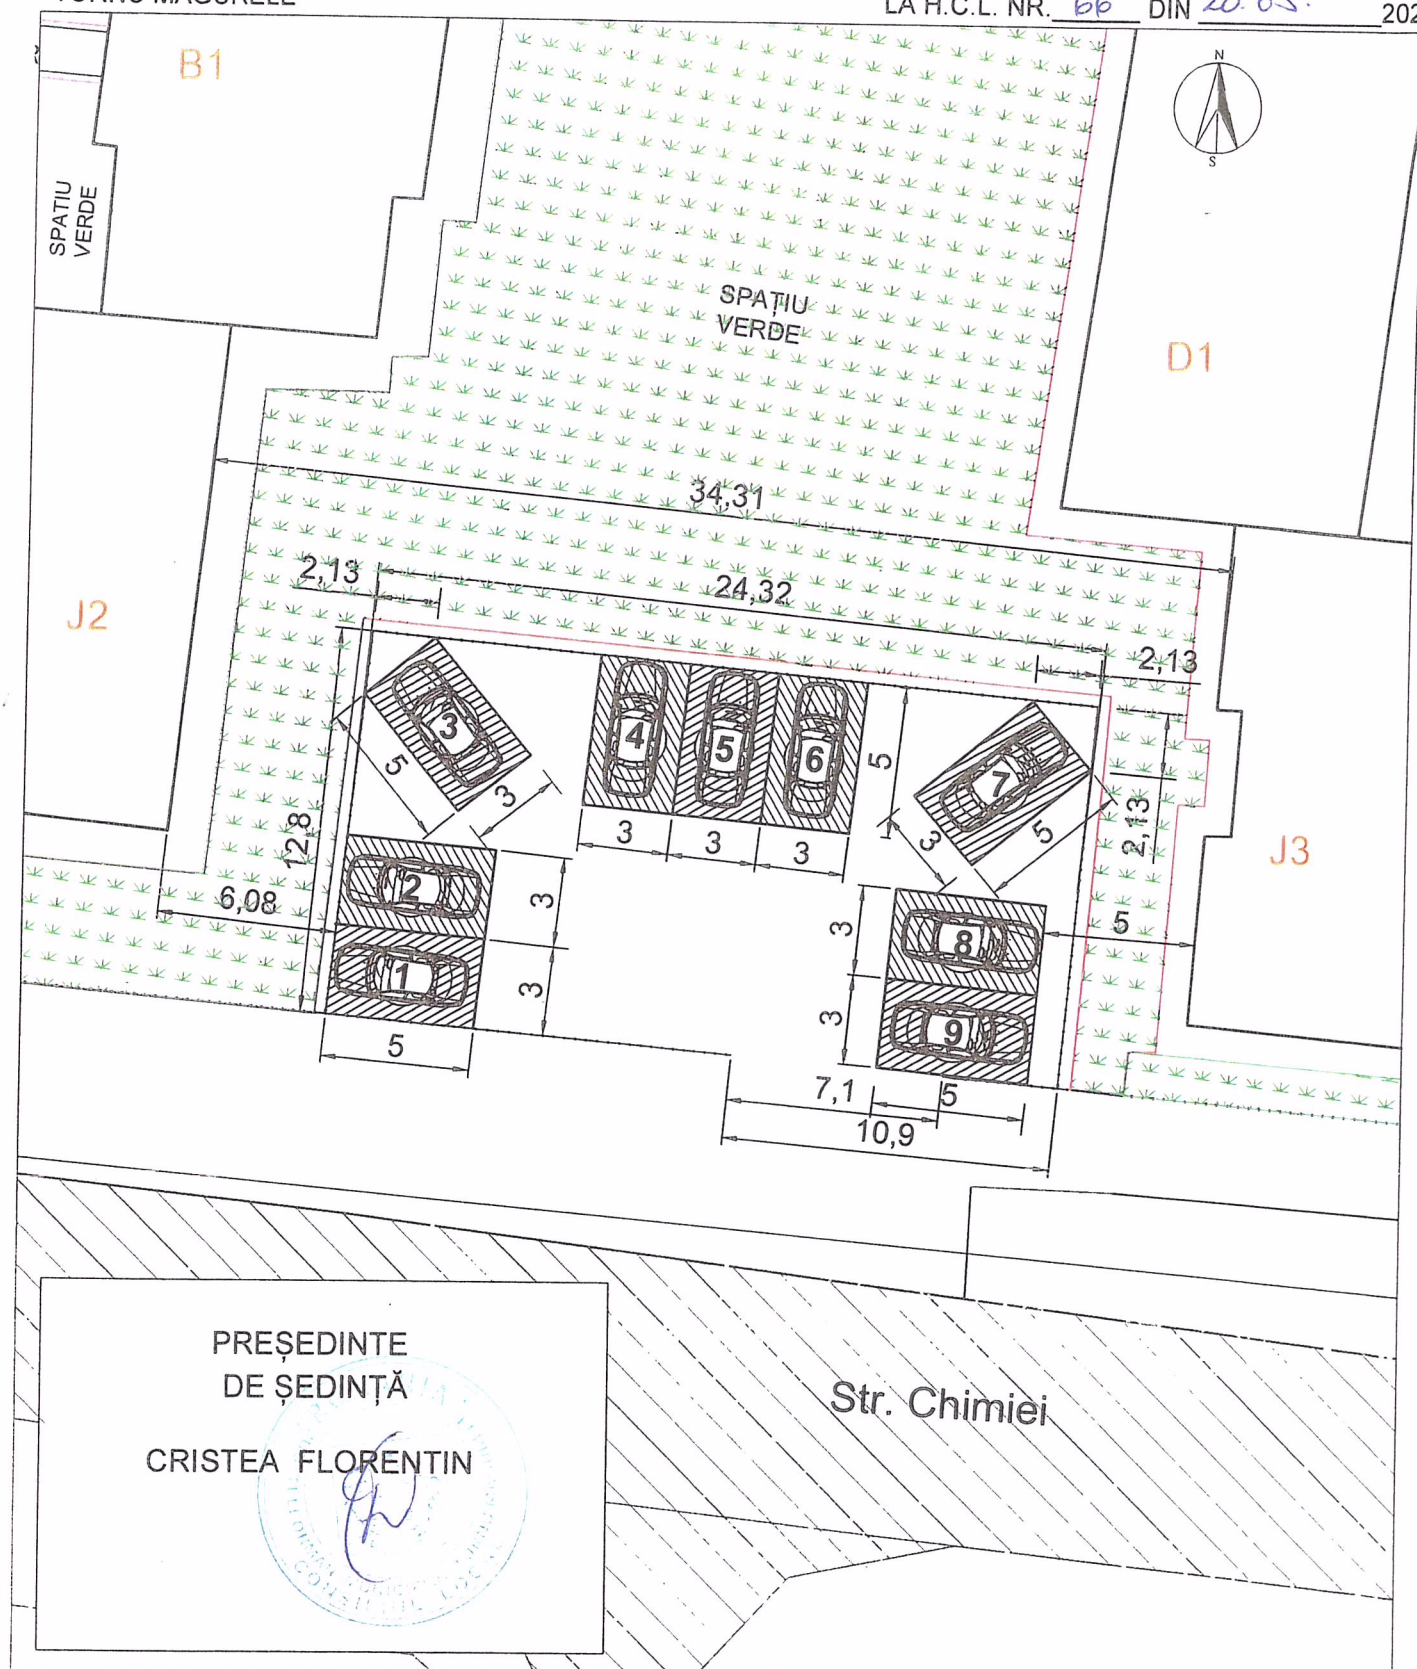

PREȘEDINTE
DE ȘEDINȚĂ
CRISTEA FLORENTIN

Str. Chimiei

PRIMĂRIA MUNICIPIULUI
TURNU MĂGURELE
DIRECȚIA TEHNICĂ


Amplasament parcaje de reședință
Pозиțiile propuse : 1 ÷ 9

INTOCMIT ing. Balla Gabriel
VERIFICAT ing. Seba Dragoș
APROBAT ing. Istrate Tinel

SCARA :
1:200

DENUMIREA LUCRĂRII :
**PLAN DE SITUAȚIE PARCAJE DE
RESEDINTA IN ZONA BLOCURI: J2 - J3**

2021

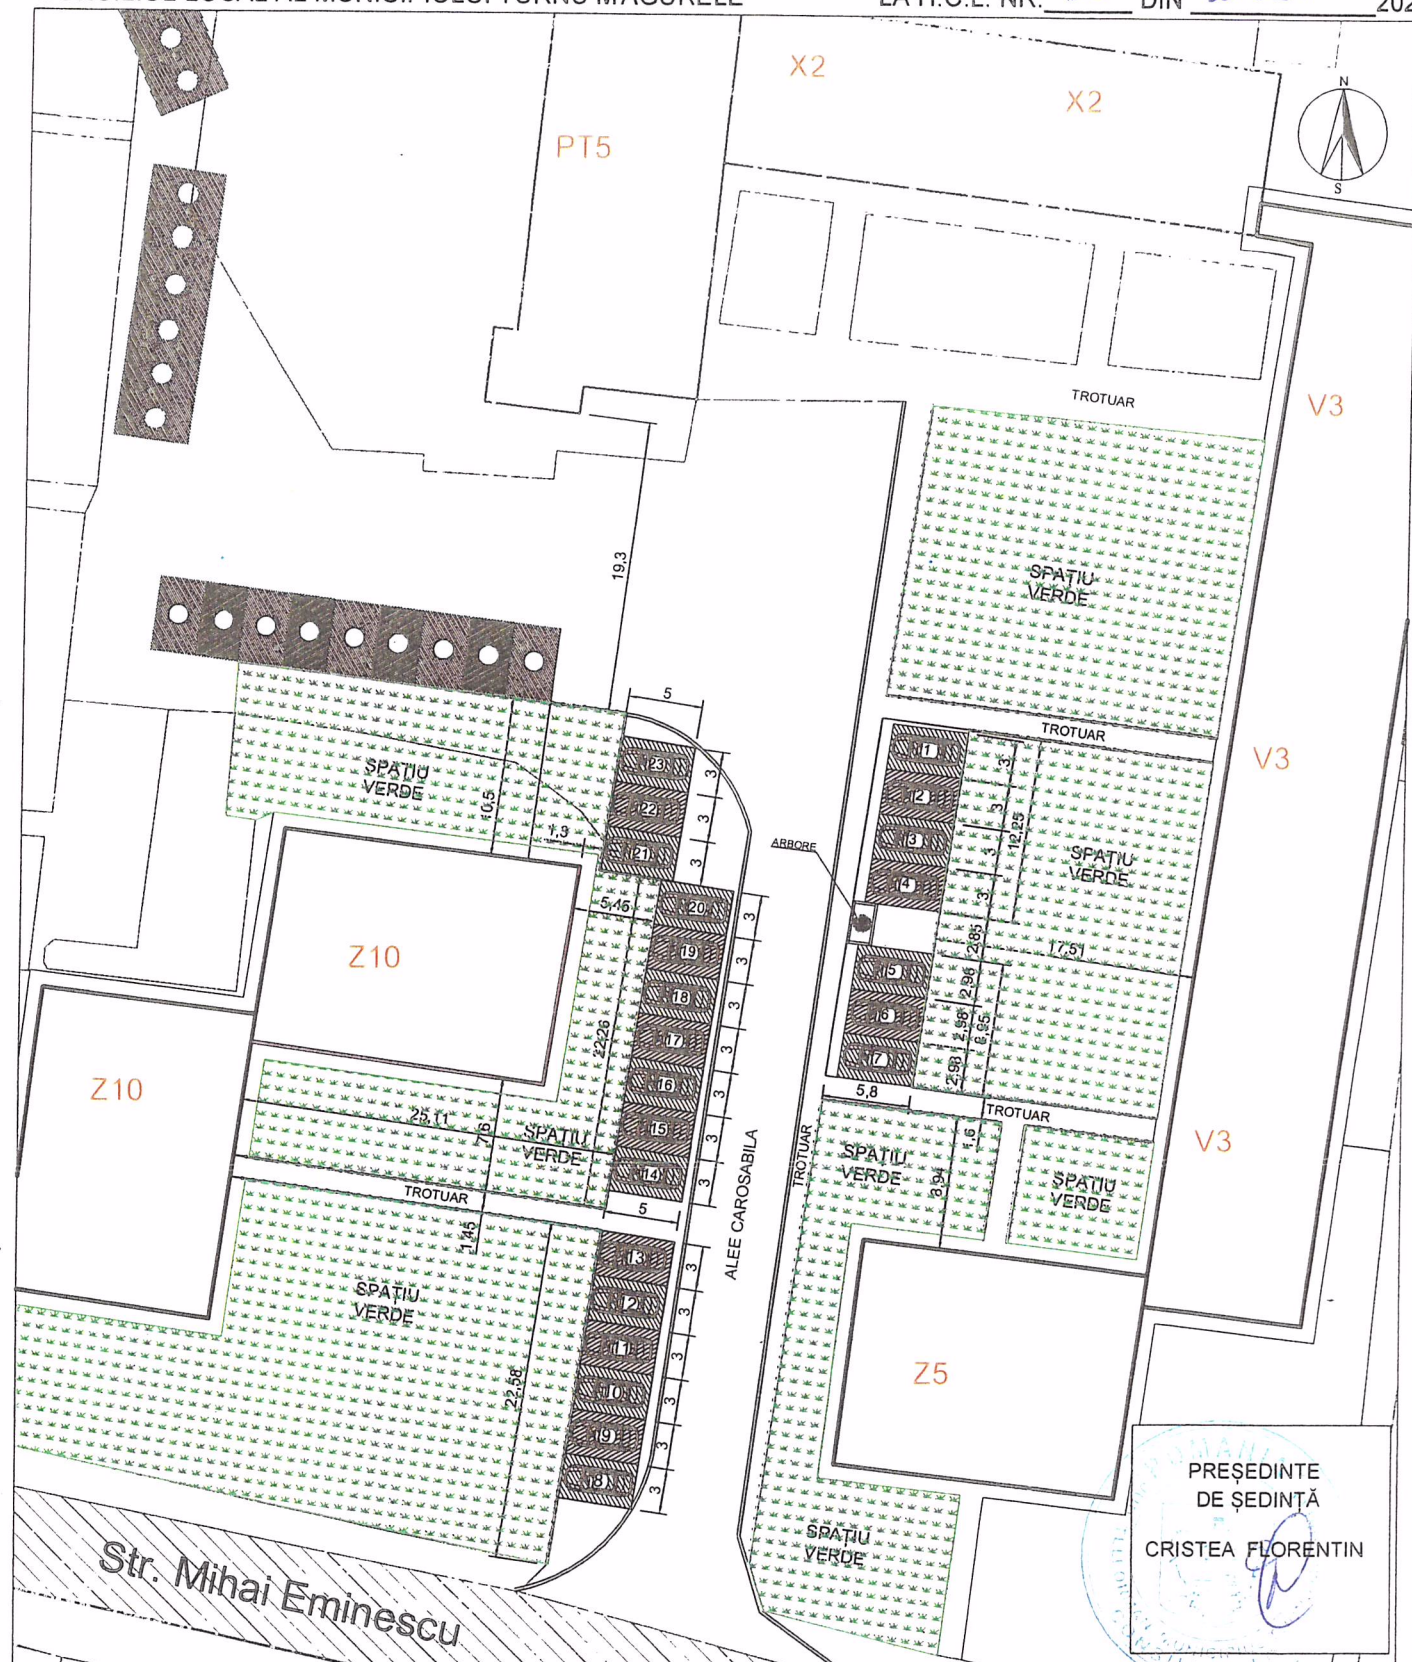

PREȘEDINTE
DE ȘEDINȚĂ
CRISTEA FLORENTIN

PRIMĂRIA MUNICIPIULUI
TURNU MĂGURELE
DIRECȚIA TEHNICĂ

Amplasament parcaje de reședință
Pозиțiile propuse : 1 ÷ 23


INTOCMIT ing. Balla Gabriel
VERIFICAT ing. Seba Dragoș
APROBAT ing. Istrate Tinel

SCARA :
1:500

DENUMIREA LUCRĂRII :

PLAN DE SITUAȚIE PARCAJE IN ZONA
BLOCURI V3 - Z5 - Z10

2021

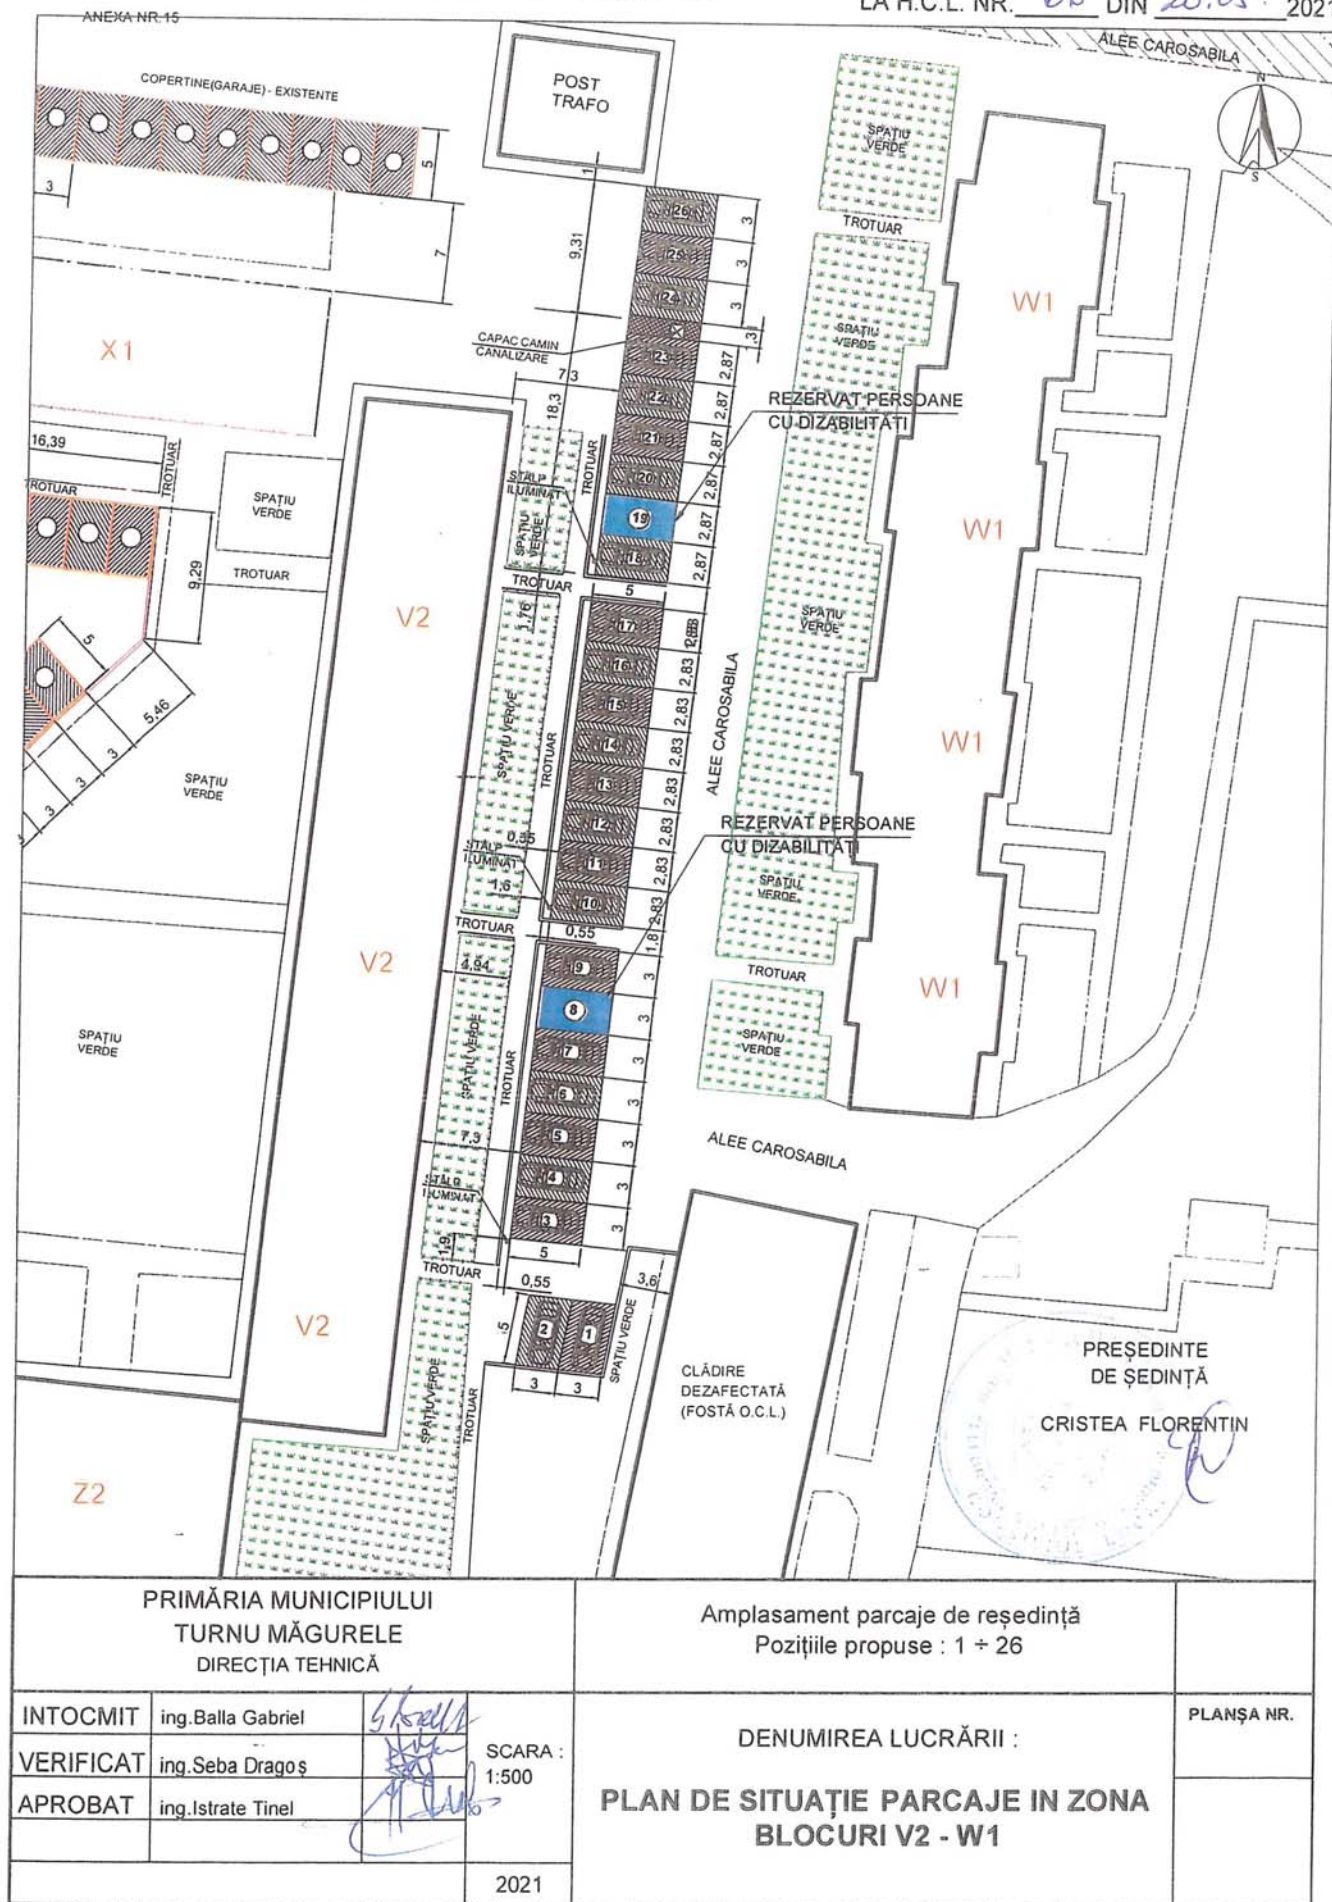


LA H.C.L. NR. 66 DIN 20.05. 2021



PRIMĂRIA MUNICIPIULUI
TURNU MĂGURELE
DIRECTIA TEHNICĂ

Amplasament parcaje de reședință
Pozitiile propuse : 1 ÷ 42

INTOCMIT	ing.Balla Gabriel		SCARA : %	DENUMIREA LUCRĂRII : PLAN DE SITUAȚIE PARCAJE DE RESEDINTA ZONA BLOCURI D1-A1-J3-J4
VERIFICAT	ing.Seba Dragos			
APROBAT	ing.Istrate Tinel			
			2021	

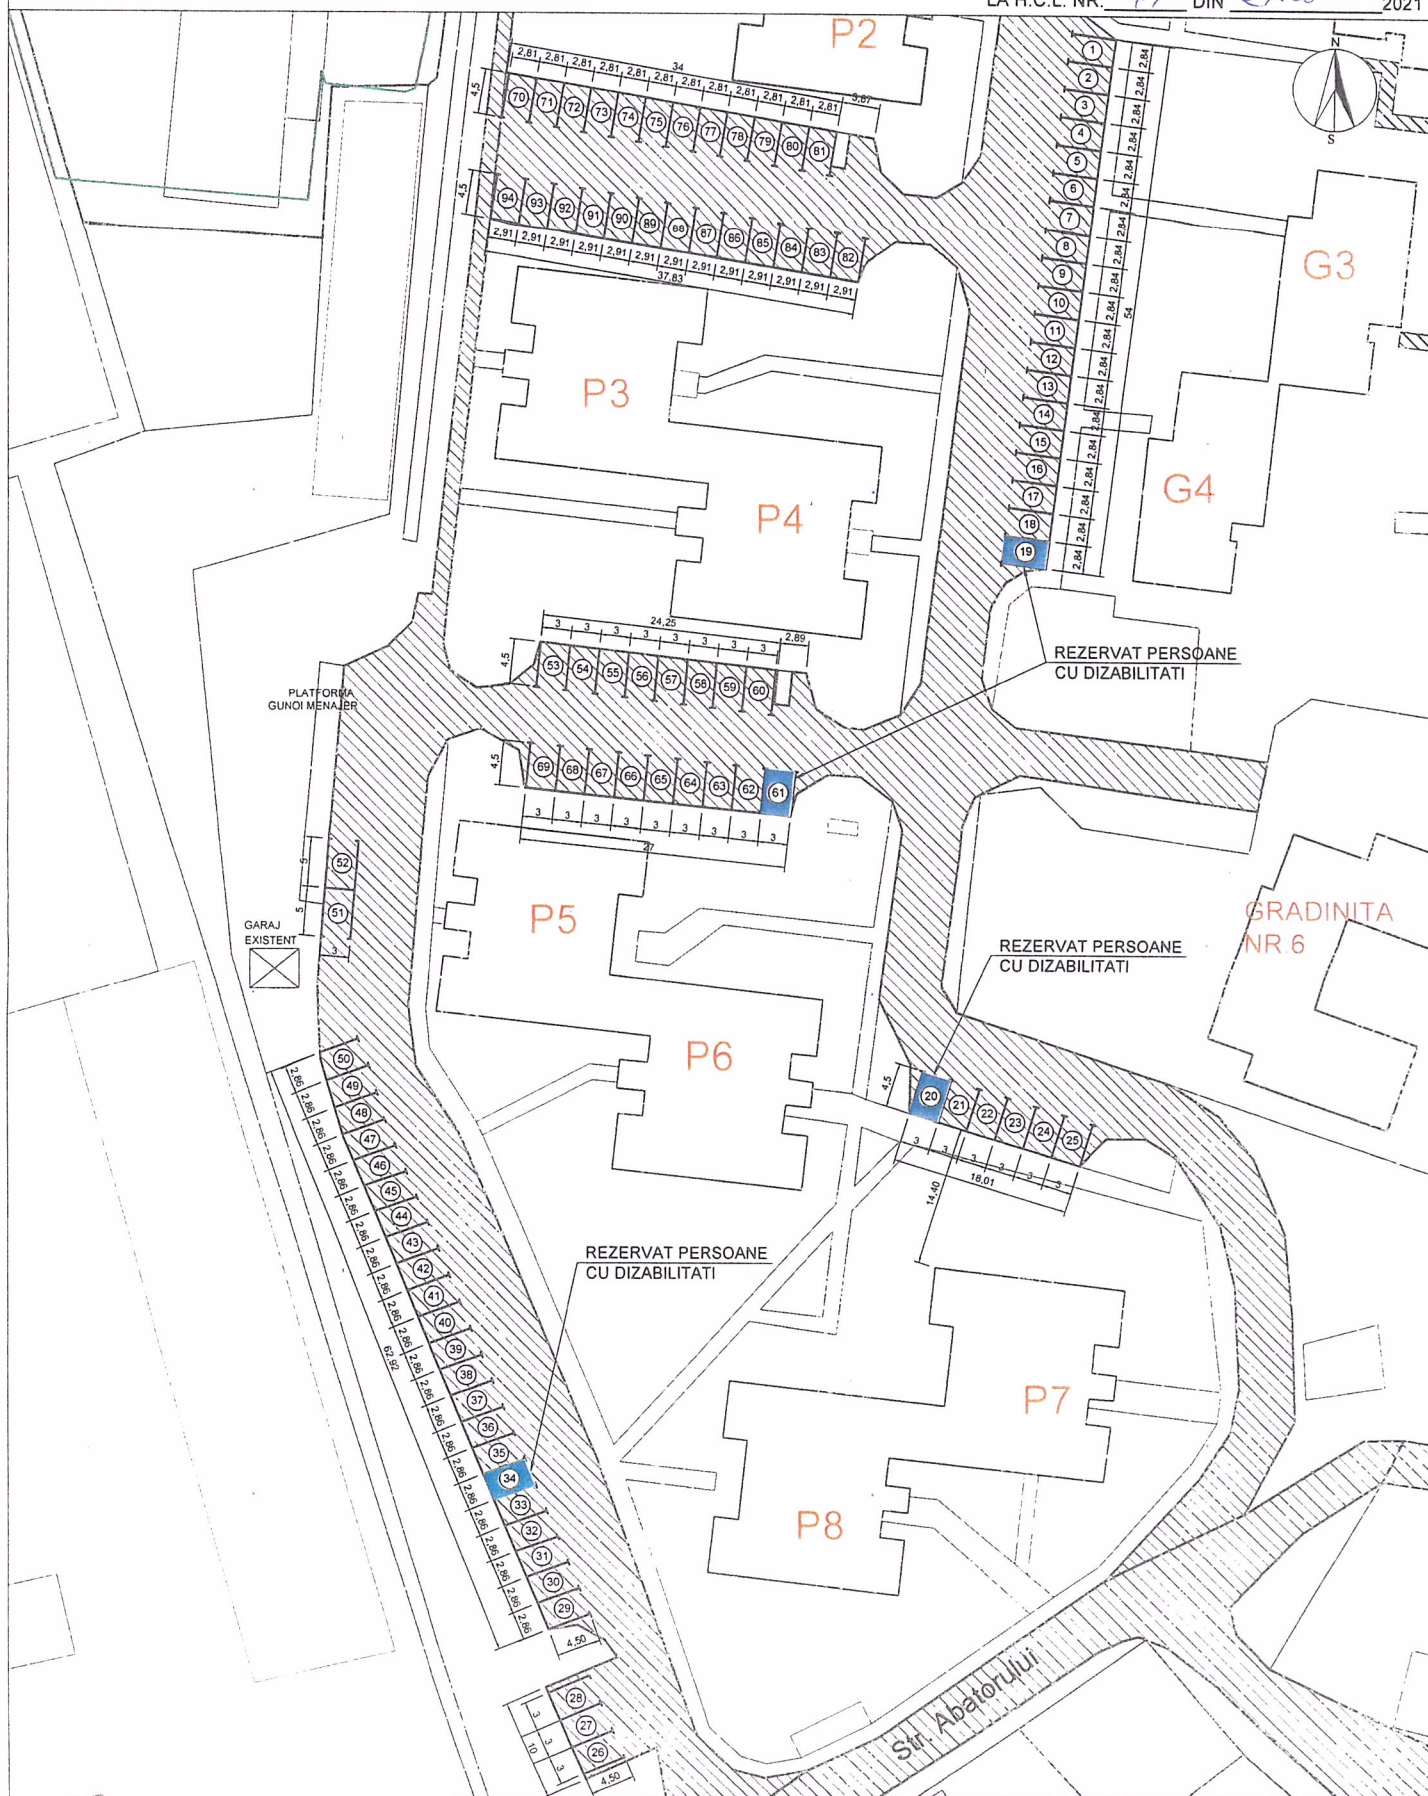

PREȘEDINTE
DE ȘEDINȚĂ :
CRISTEA FLORENTIN

PRIMĂRIA MUNICIPIULUI
TURNU MĂGURELE
DIRECTIA TEHNICĂ


Amplasament parcaje de reședință
Pozițiile propuse : 1 + 94

INTOCMIT	ing.Balla Gabriel	
VERIFICAT	ing.Seba Dragoș	
APROBAT	ing.Istrate Tinel	

SCARA :
1:500


2021


**PLAN DE SITUAȚIE PARCAJE DE
REȘEDINȚĂ ÎN ZONĂ
BLOCURI: G1-G2-G3-G4 ȘI
P1-P2-P3-P4-P5-P6-P7-P8**

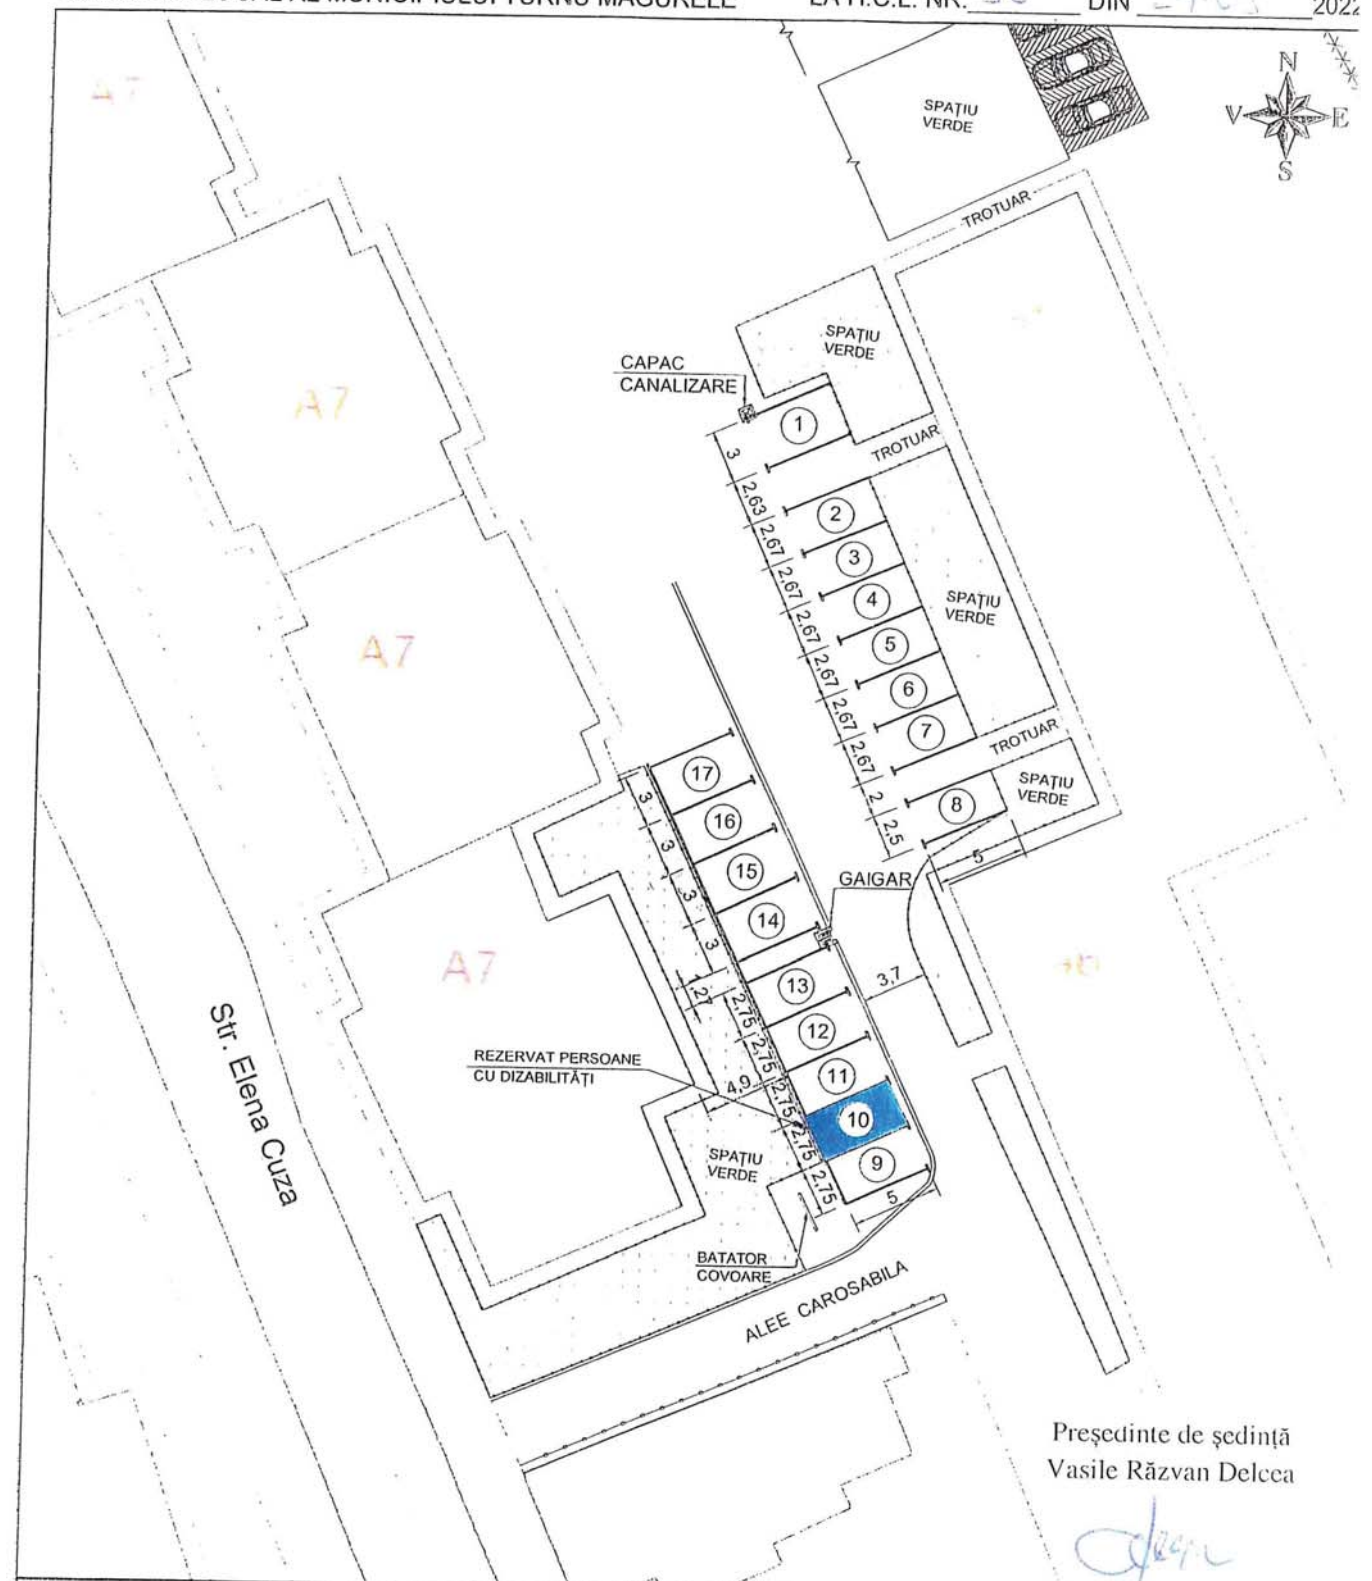

Președinte de ședință
Vasile Răzvan Delcea

PRIMĂRIA MUNICIPIULUI TURNU MĂGURELE DIRECȚIA TEHNICĂ			Amplasament parcaje de reședință Pozițiile propuse : 1 ÷ 17	
INTOCMIT	ing.Balla Gabriel		SCARA : 1:500	PLAN DE SITUAȚIE PARCAJE DE REȘEDINȚĂ ÎN ZONA BLOCURI: a5 - a6 - A7
VERIFICAT	ing.Seba Dragoș			
APROBAT	ing.Istrate Tinel			
			2022	

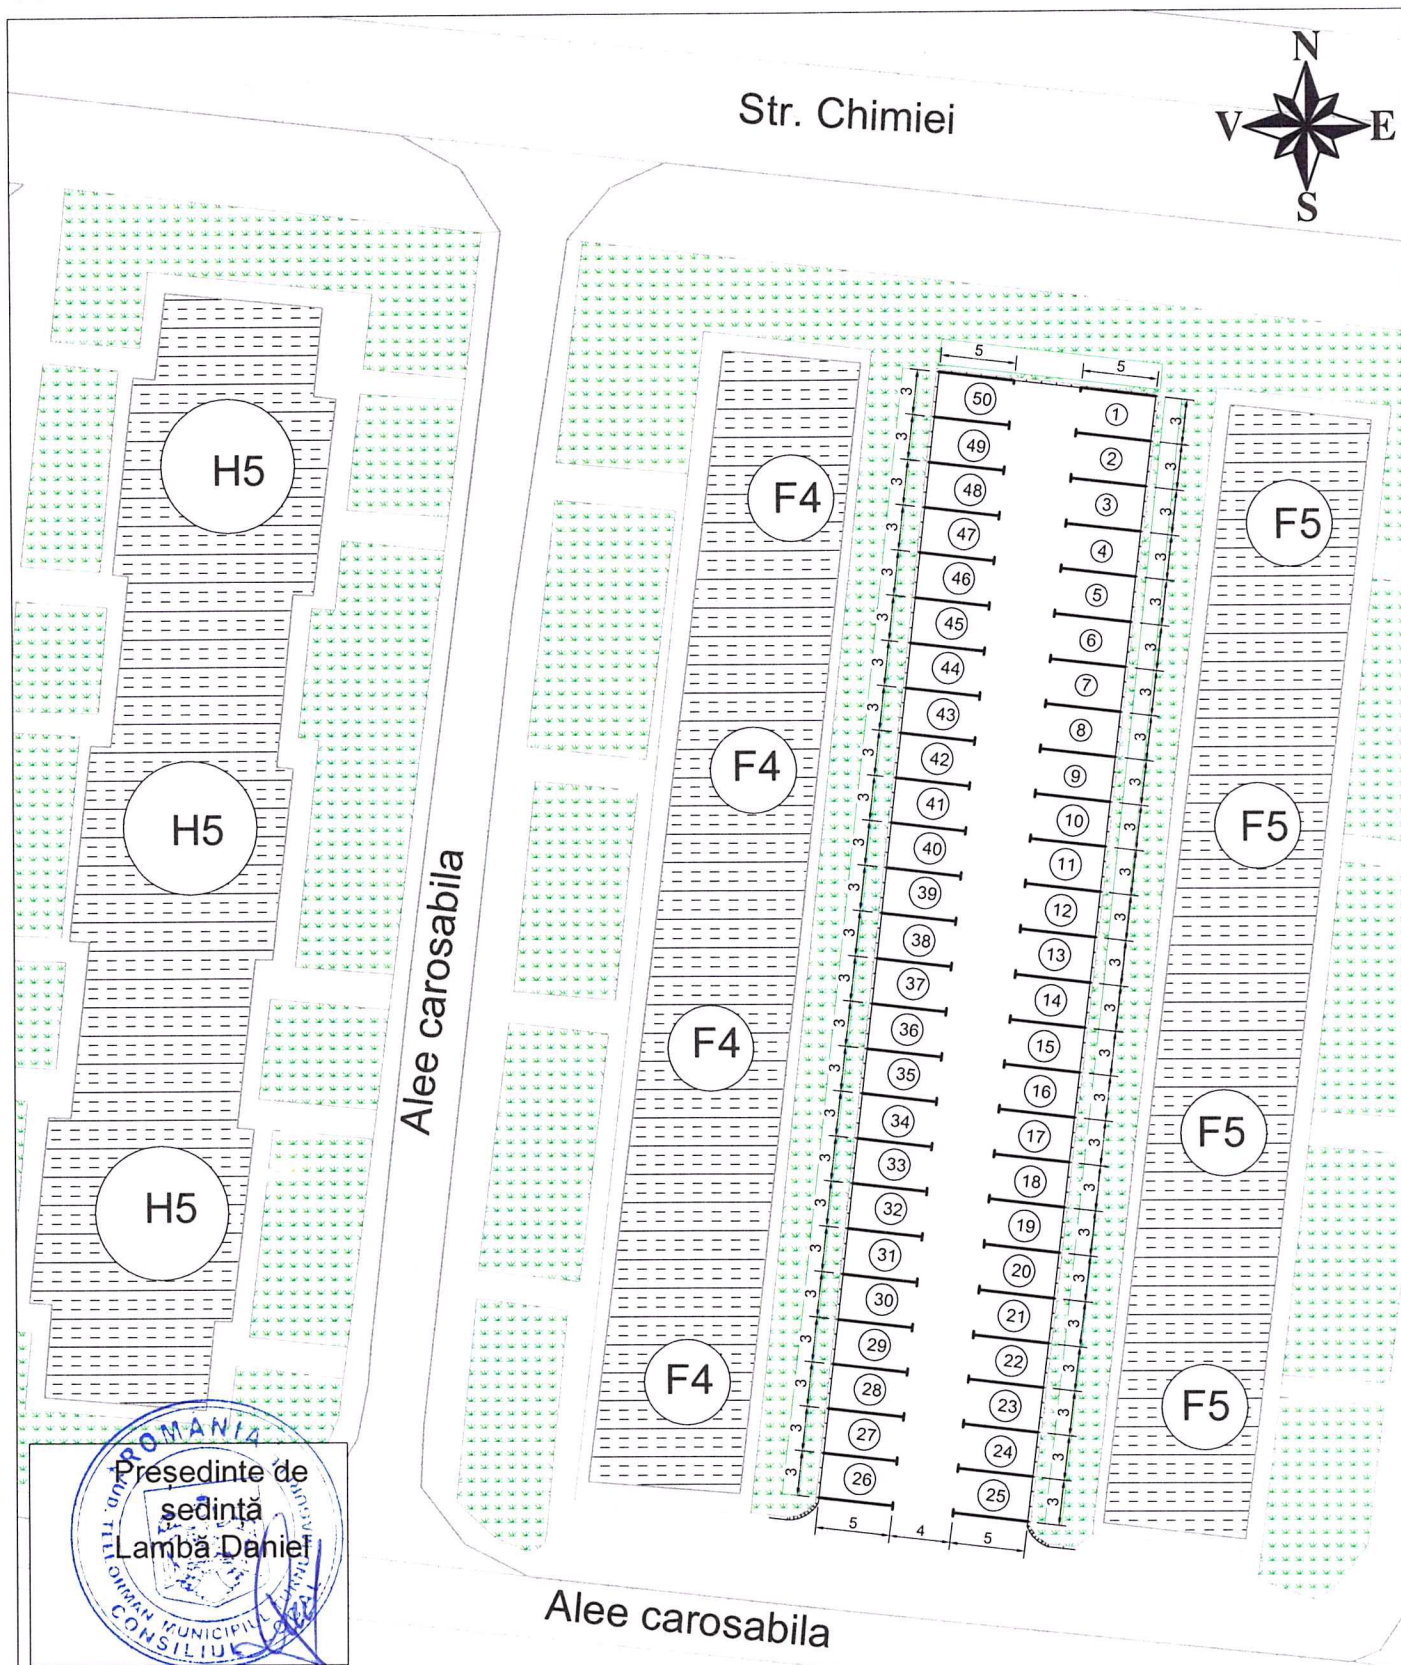

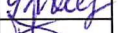PRIMĂRIA MUNICIPIULUI TURNU MĂGURELE DIRECȚIA TEHNICĂ			Amplasament parcare de reședință, zona blocuri :F4, F5, H5 Pozitiile propuse : 1 ÷ 50		
INTOCMIT	ing.Balla Gabriel	   	SCARA : 1:500	DENUMIREA LUCRĂRII : PLAN DE SITUAȚIE	PLANȘA NR.
VERIFICAT	ing.Seba Dragoș				
APROBAT	ing.Istrate Tinel				
				09.2022	